



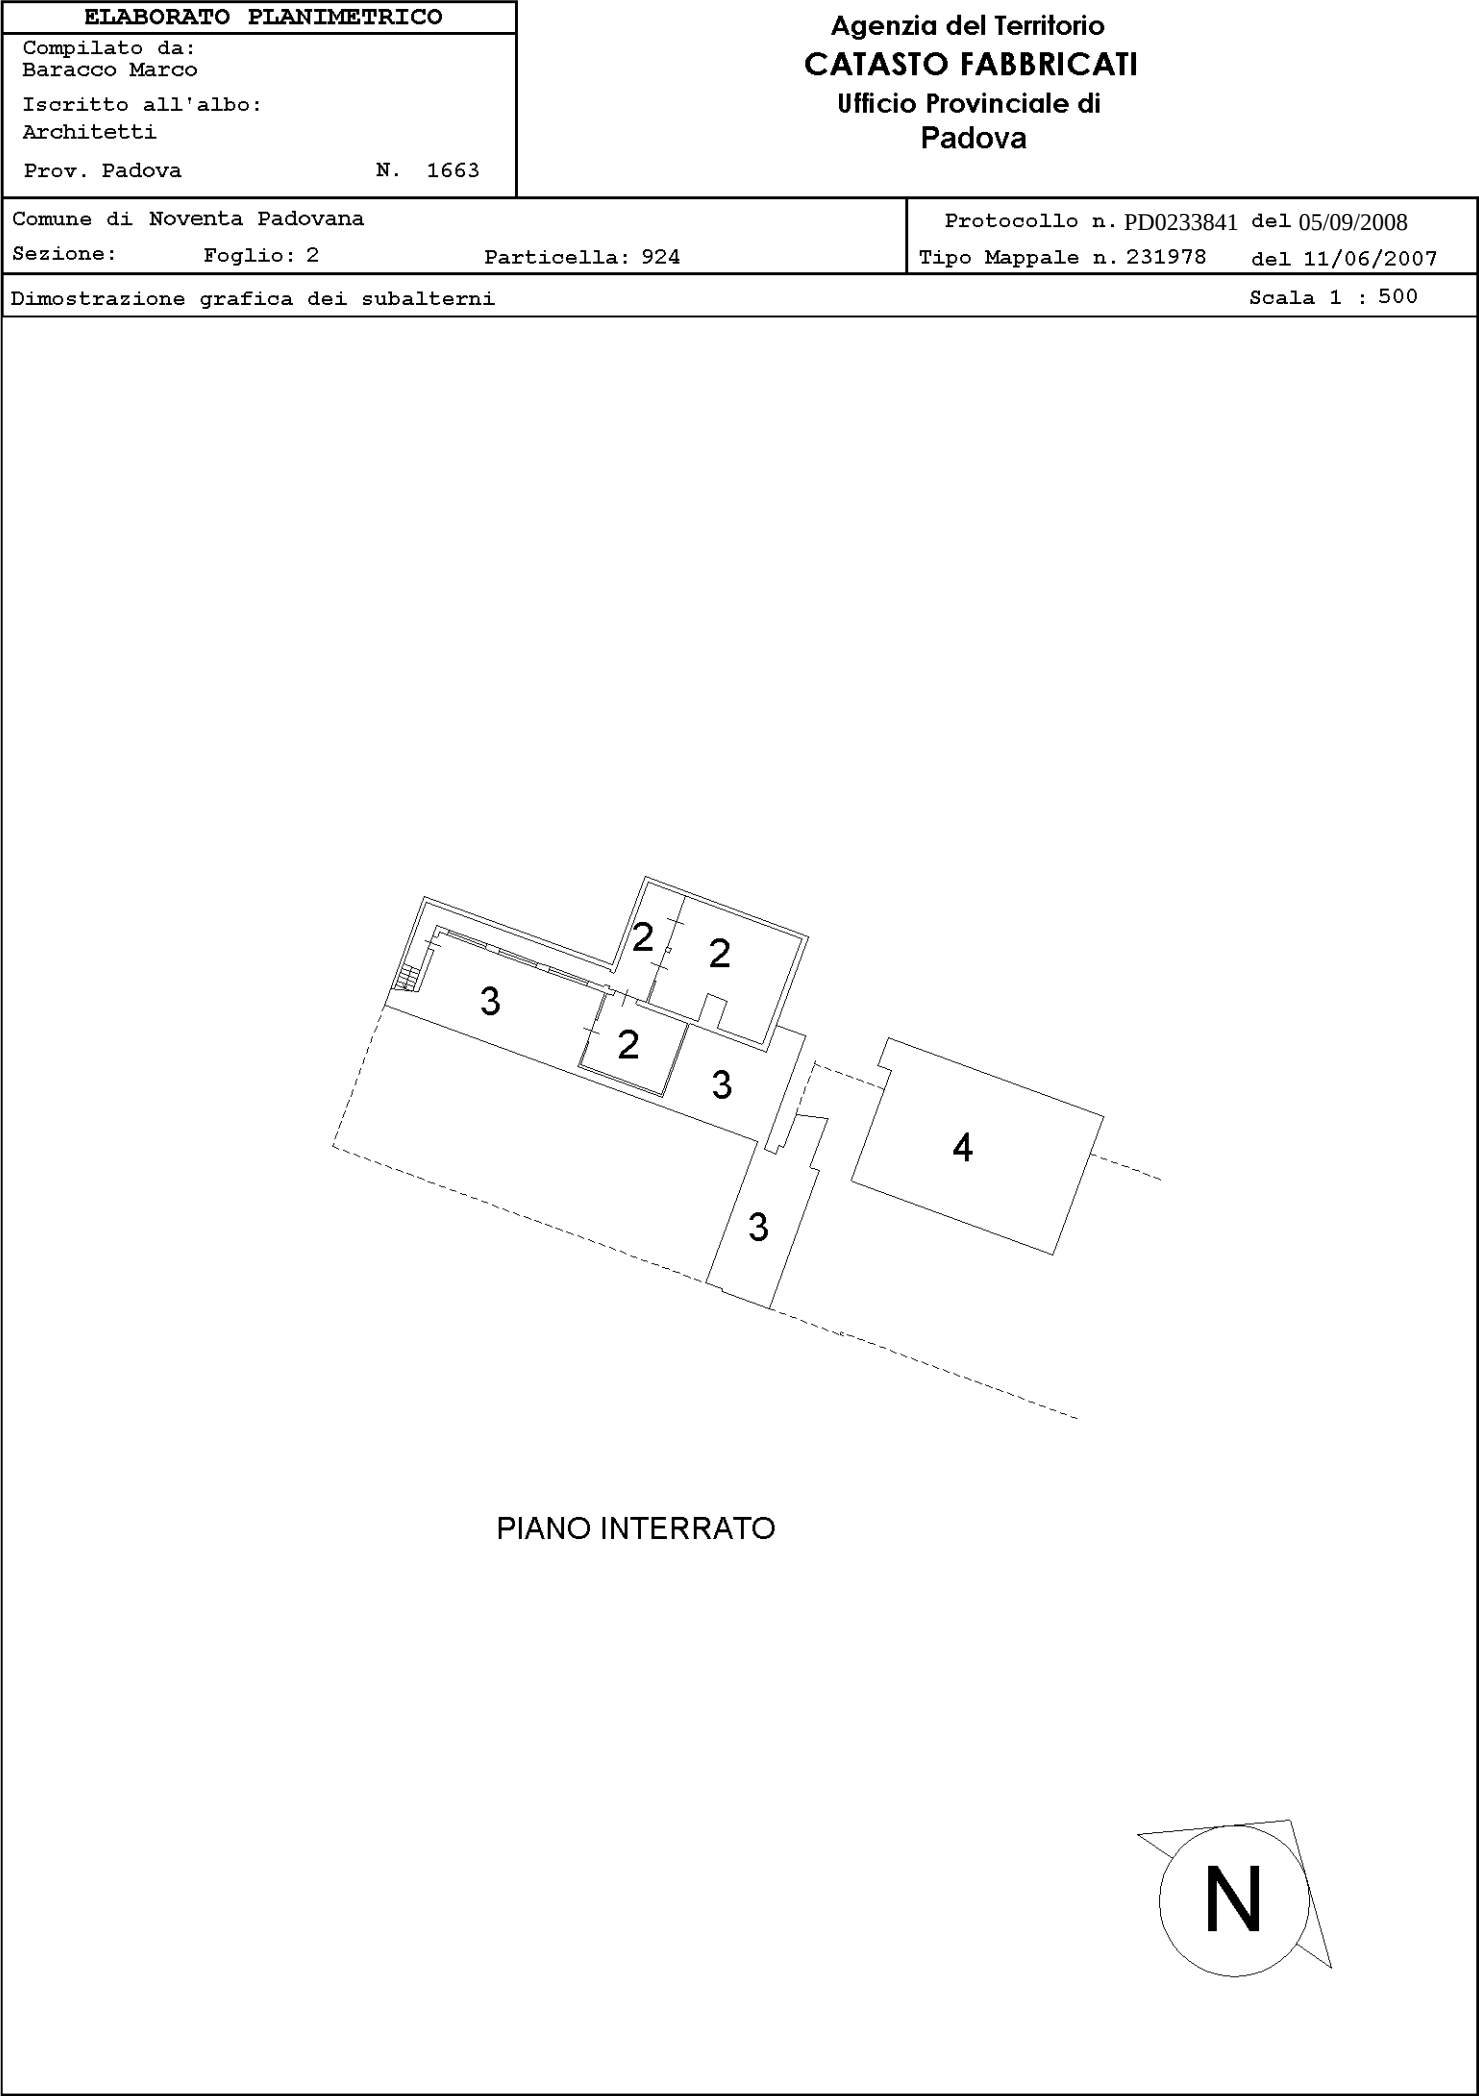

ELABORATO PLANIMETRICO	Compilato da: Baracco Marco	Iscritto all'albo: Architetti	Prov. Padova	N. 1663
Comune di Noventa Padovana	Sezione:	Foglio: 2	Protocollo n. PD0233841	del 05/09/2008
Dimostrazione grafica dei subalterni				
Tipo Mappale n. 231978 del 11/06/2007 Scala 1 : 500				

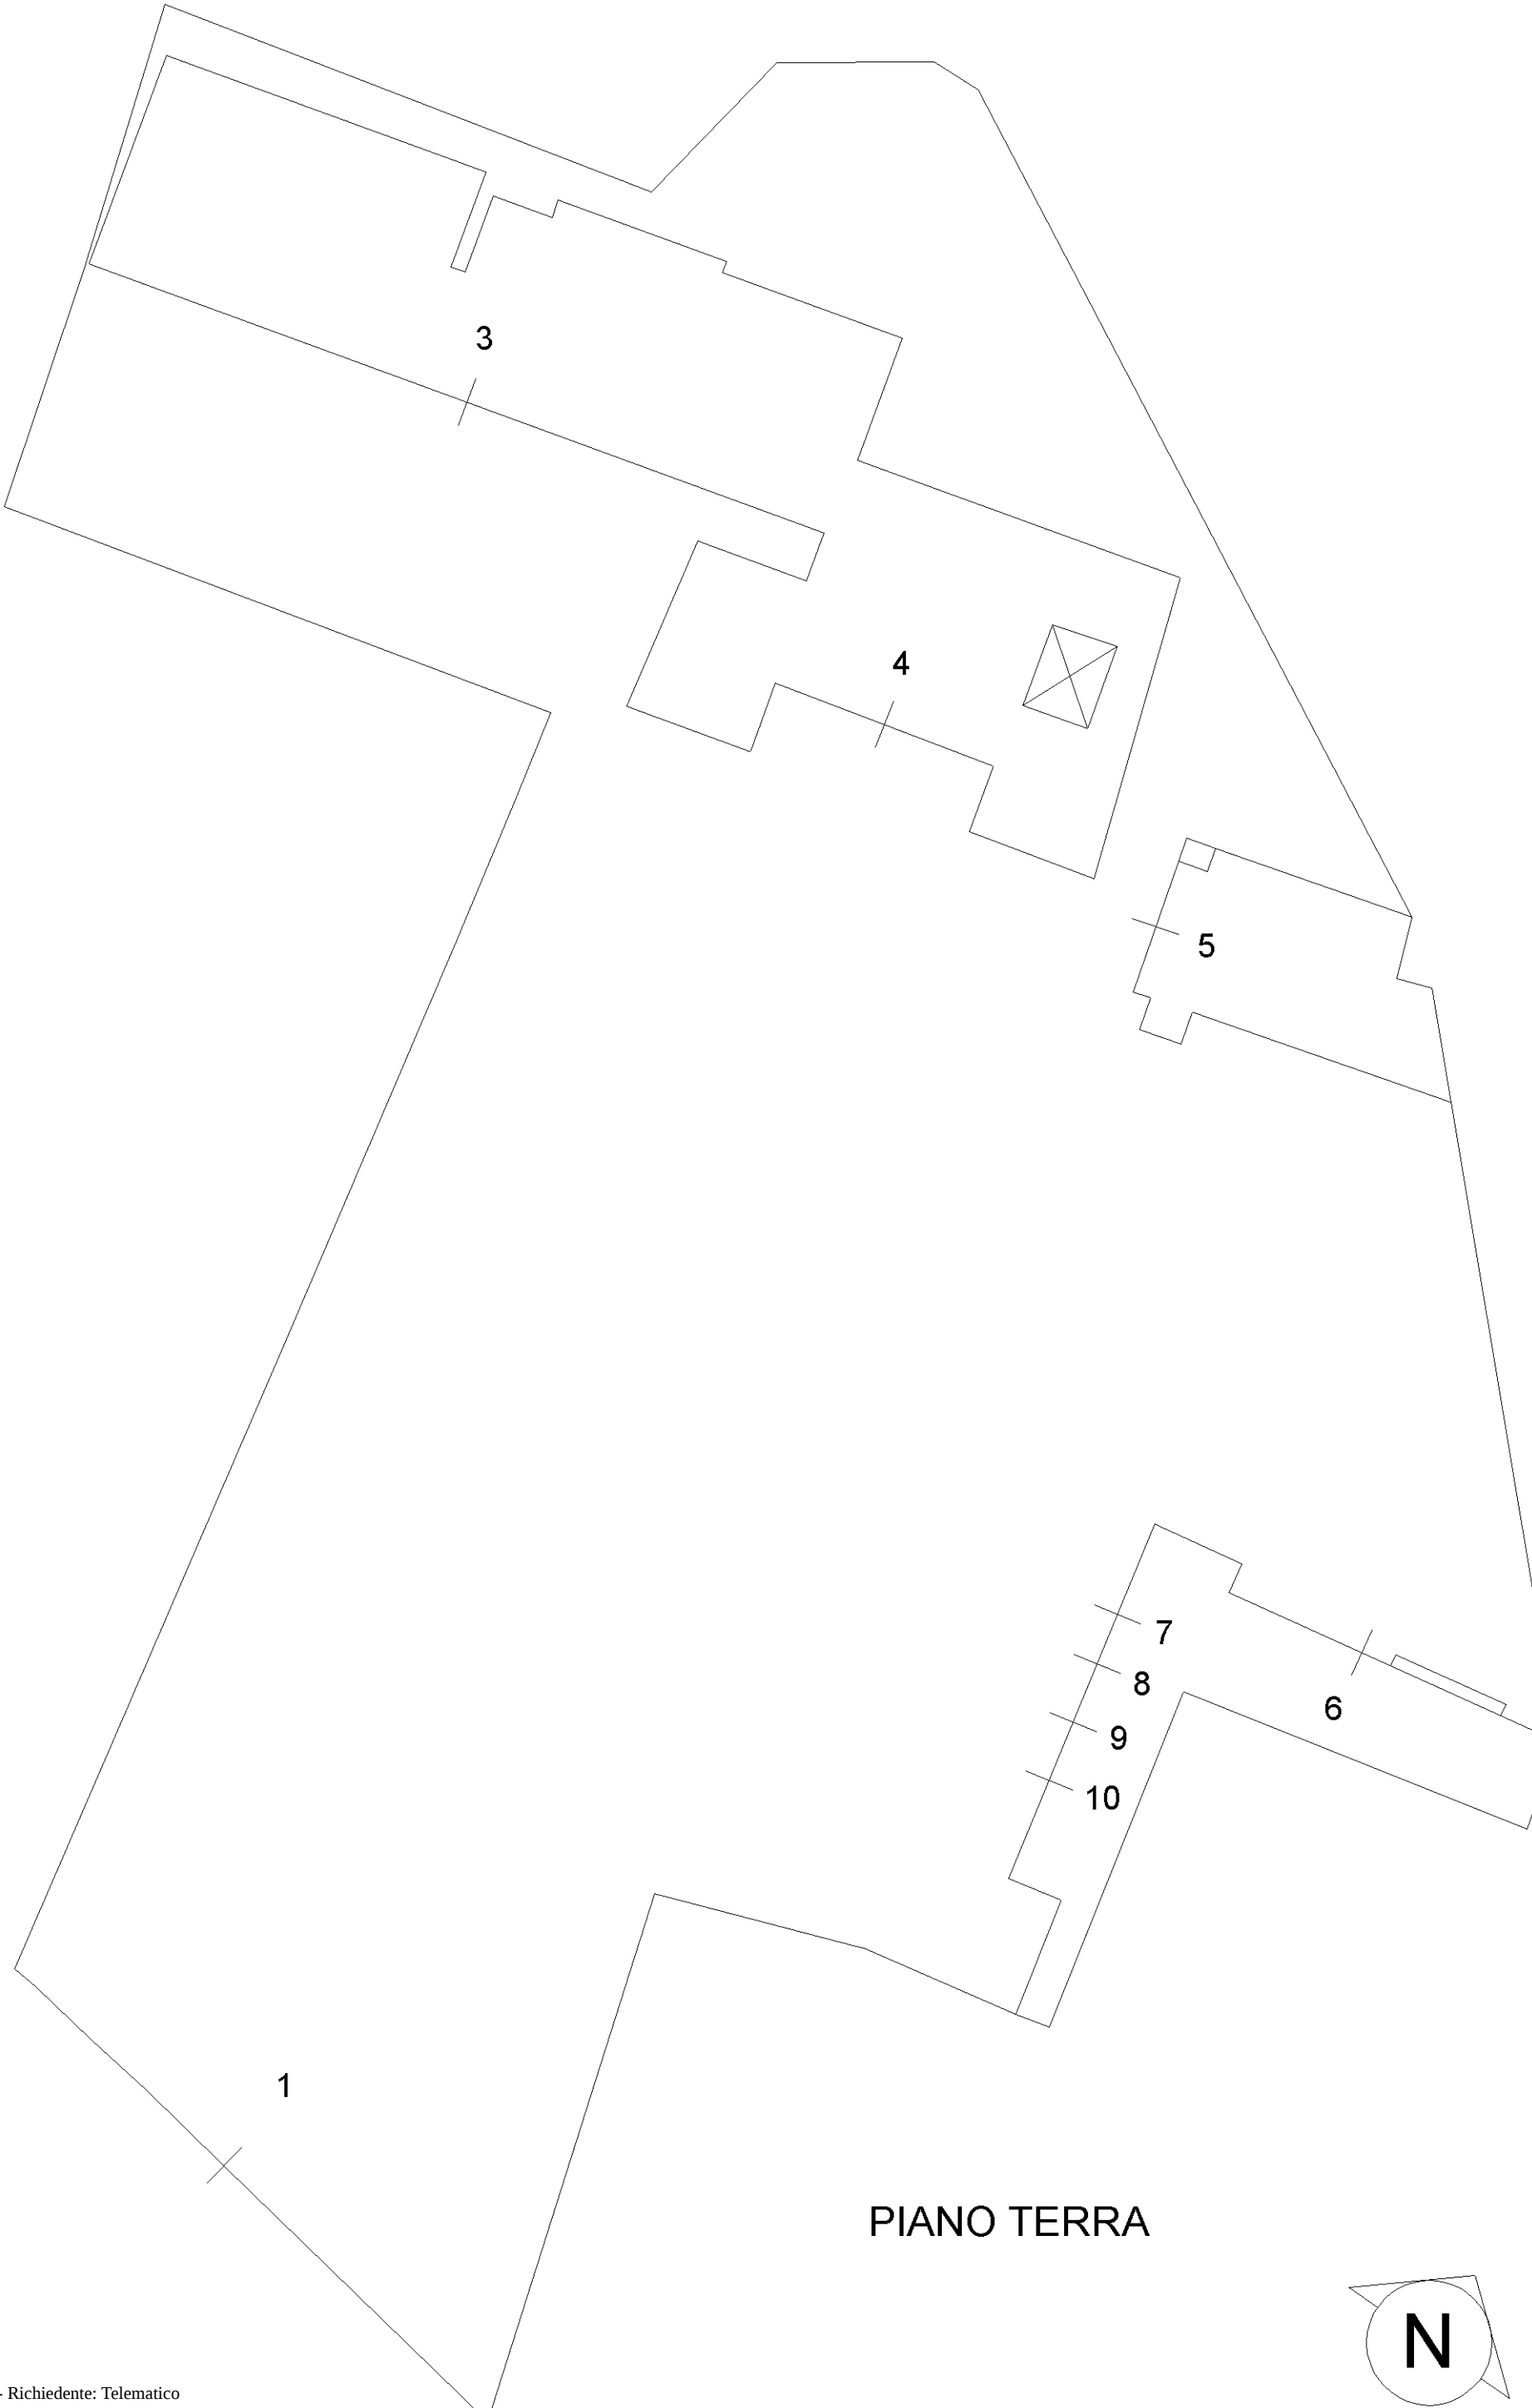

Agenzia del Territorio
CATASTO FABBRICATI
Ufficio provinciale di Padova

ELABORATO PLANIMETRICO	Compilato da: Baracco Marco	Iscritto all'albo: Architetti	Prov. Padova	N. 1663
Comune di Noventa Padovana	Sezione:	Foglio: 2	Protocollo n. PD0233841	del 05/09/2008
Dimostrazione grafica dei subalterni				
Tipo Mappale n. 231978 del 11/06/2007 Scala 1 : 500				

