



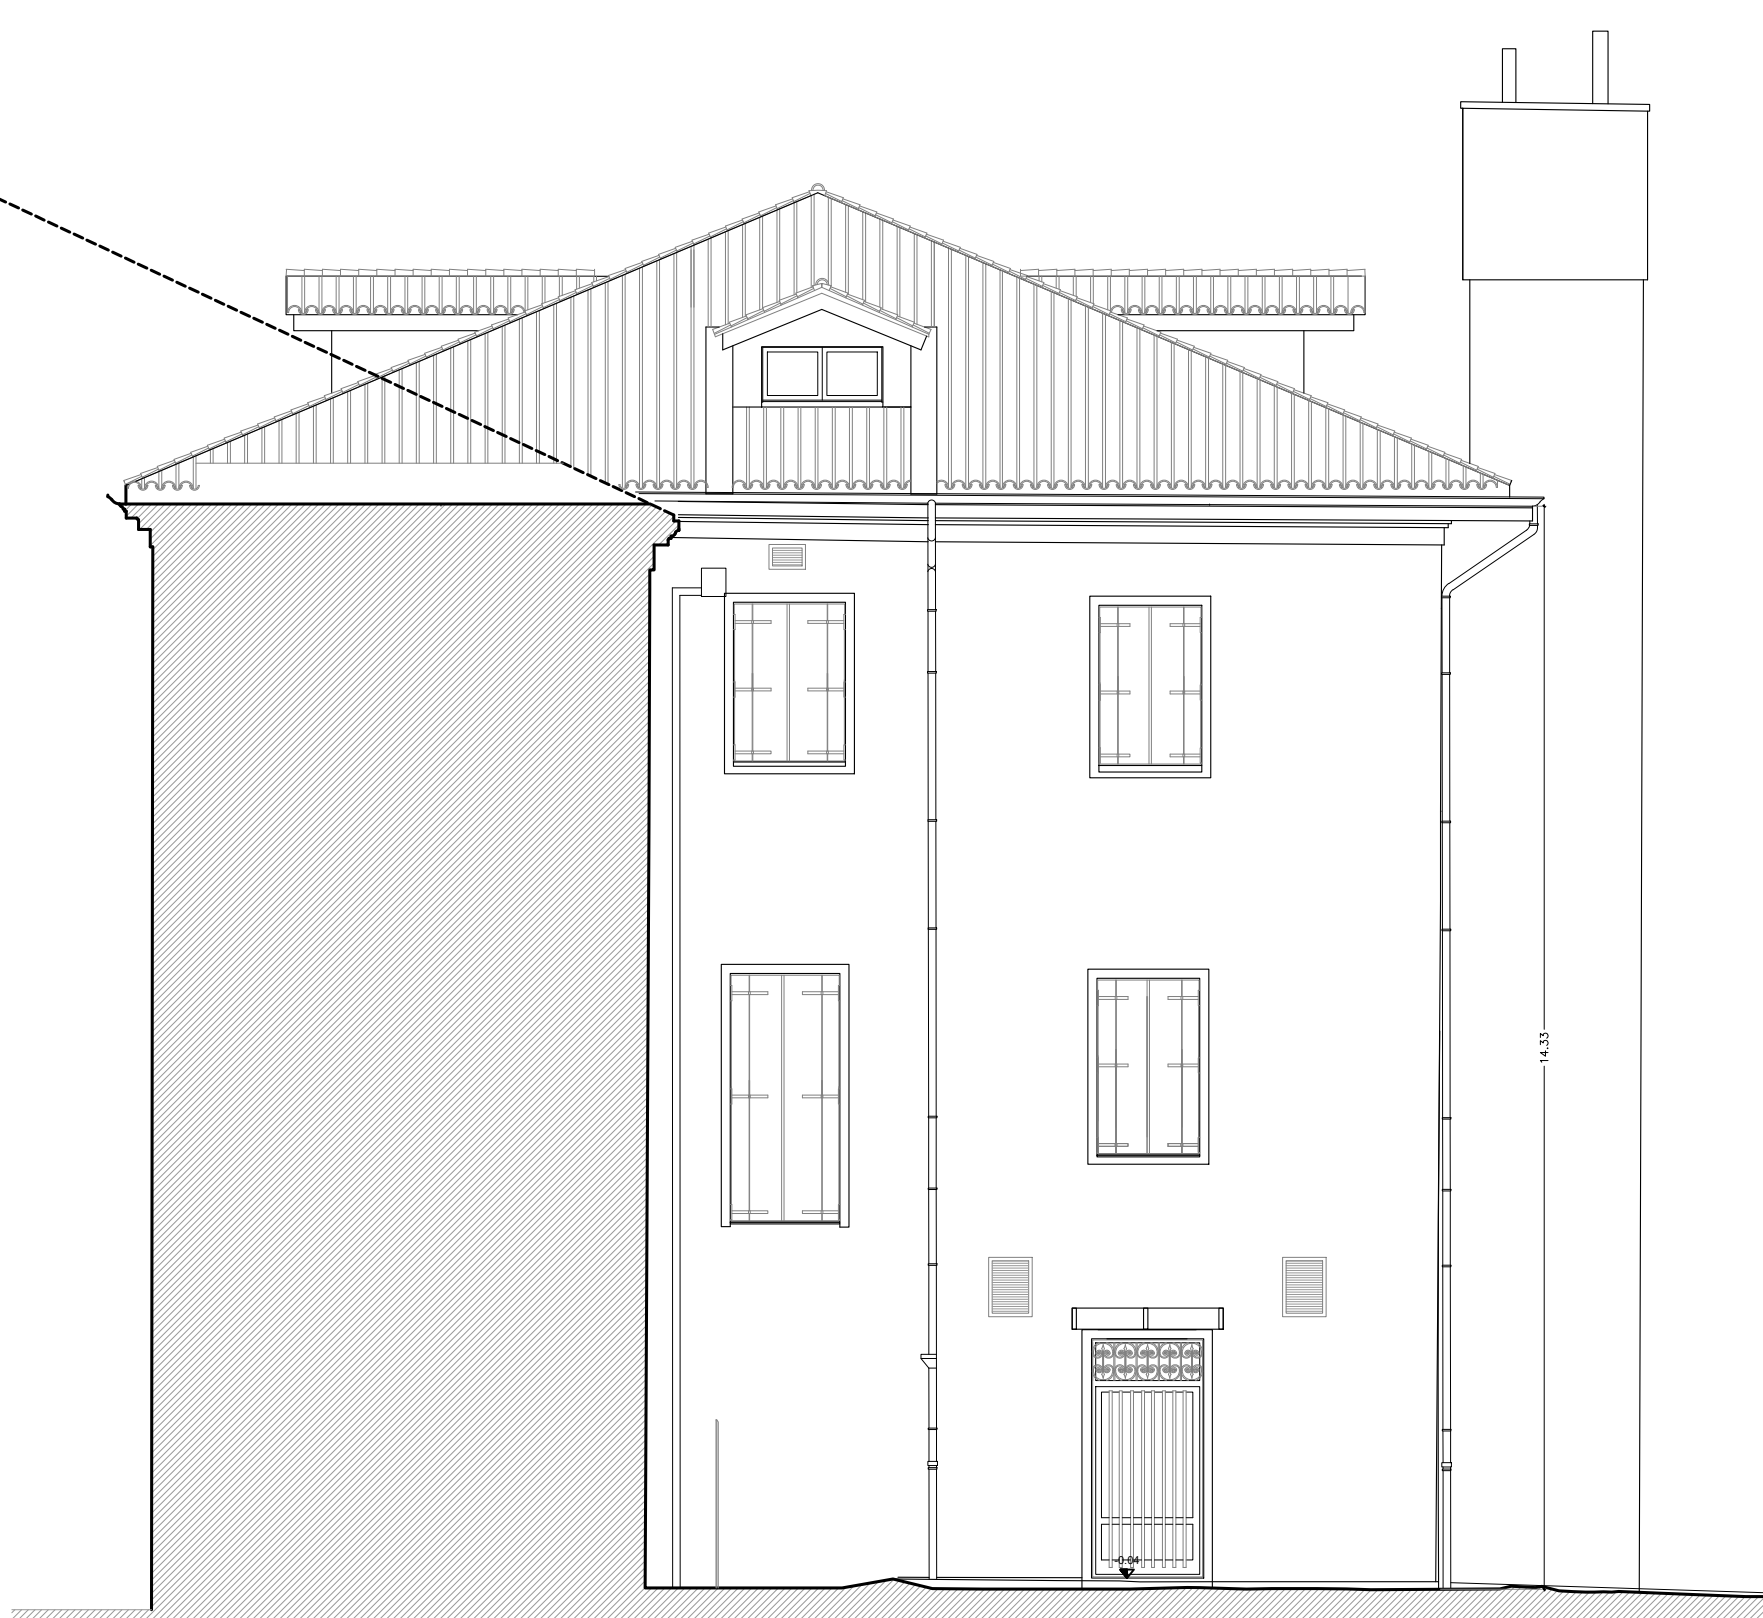

PROSPETTO EST

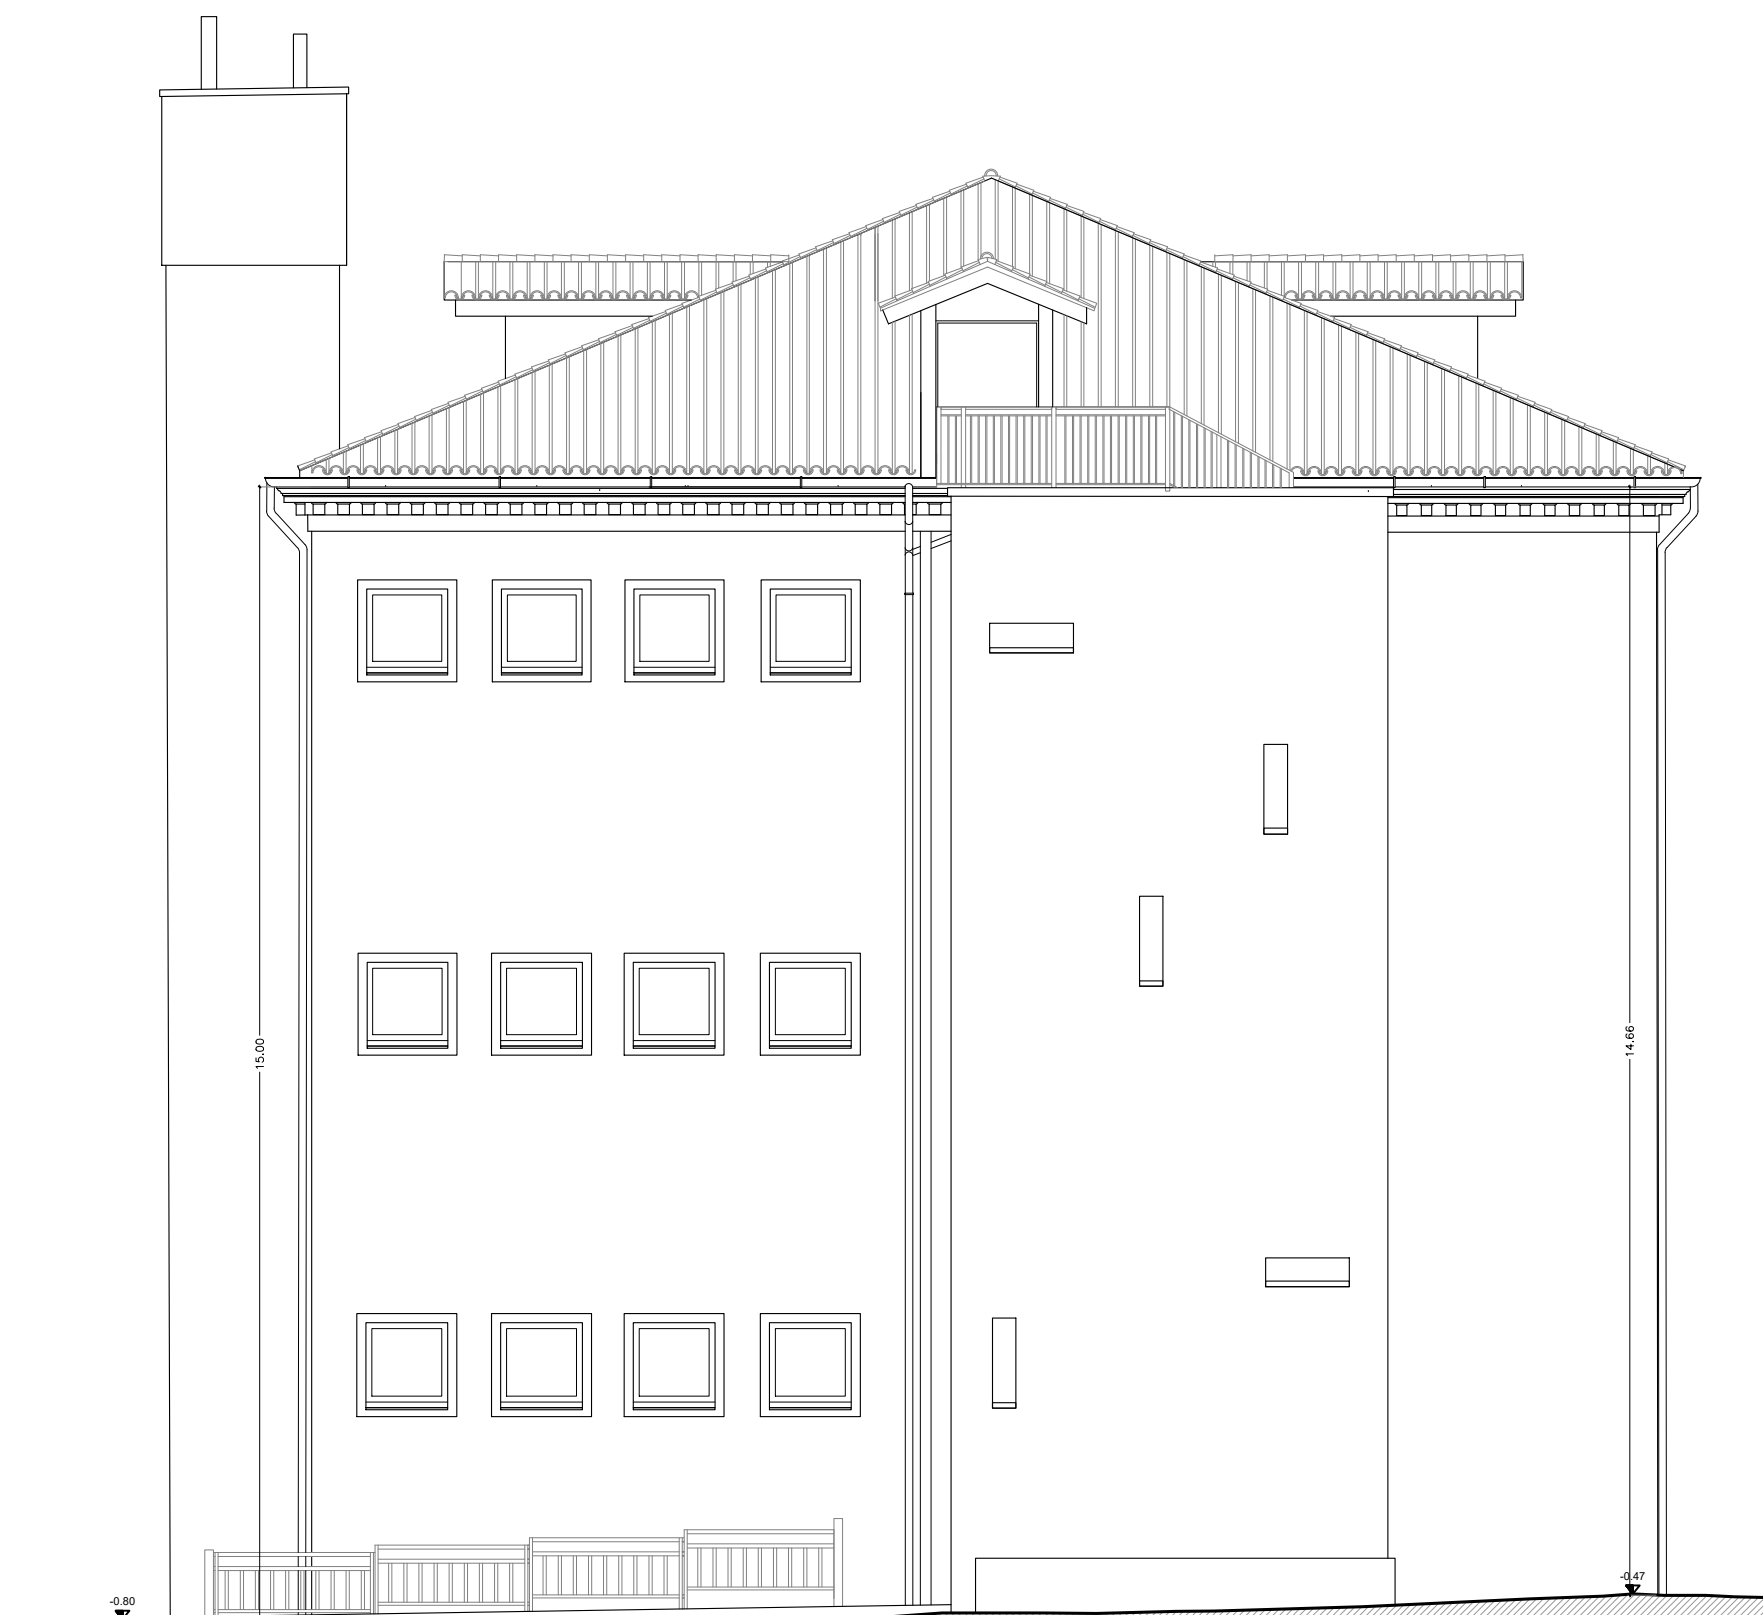

PROSPETTO NORD




PROSPETTO OVEST




PROSPETTO SUD




SEZIONE A

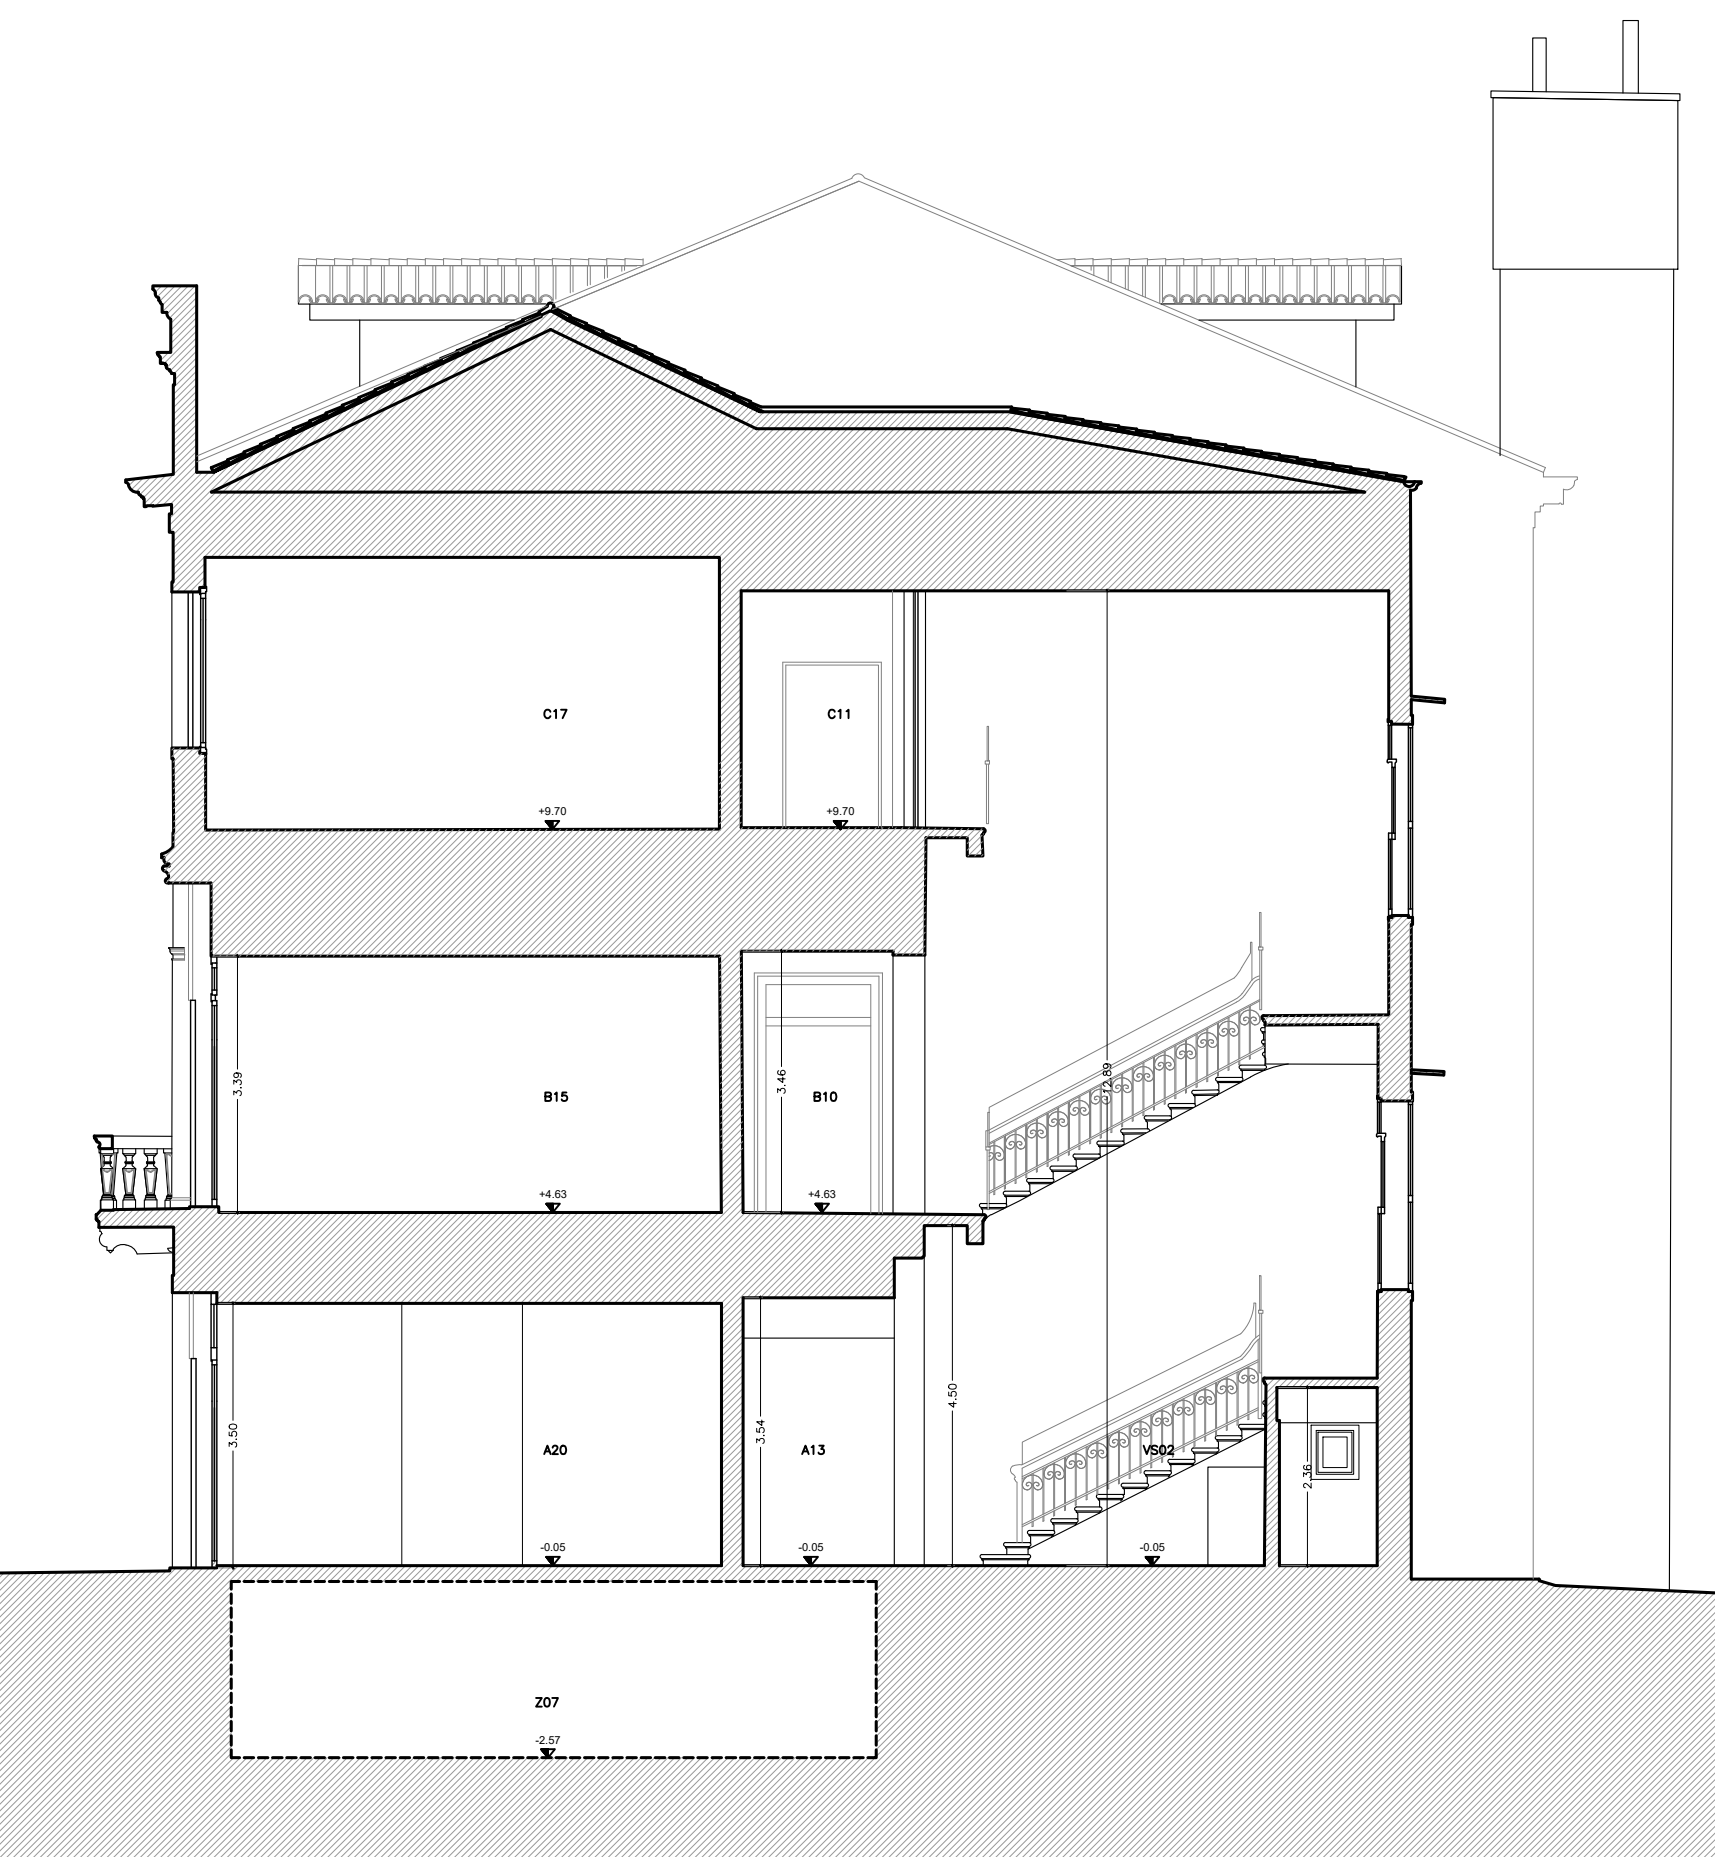


SEZIONE B

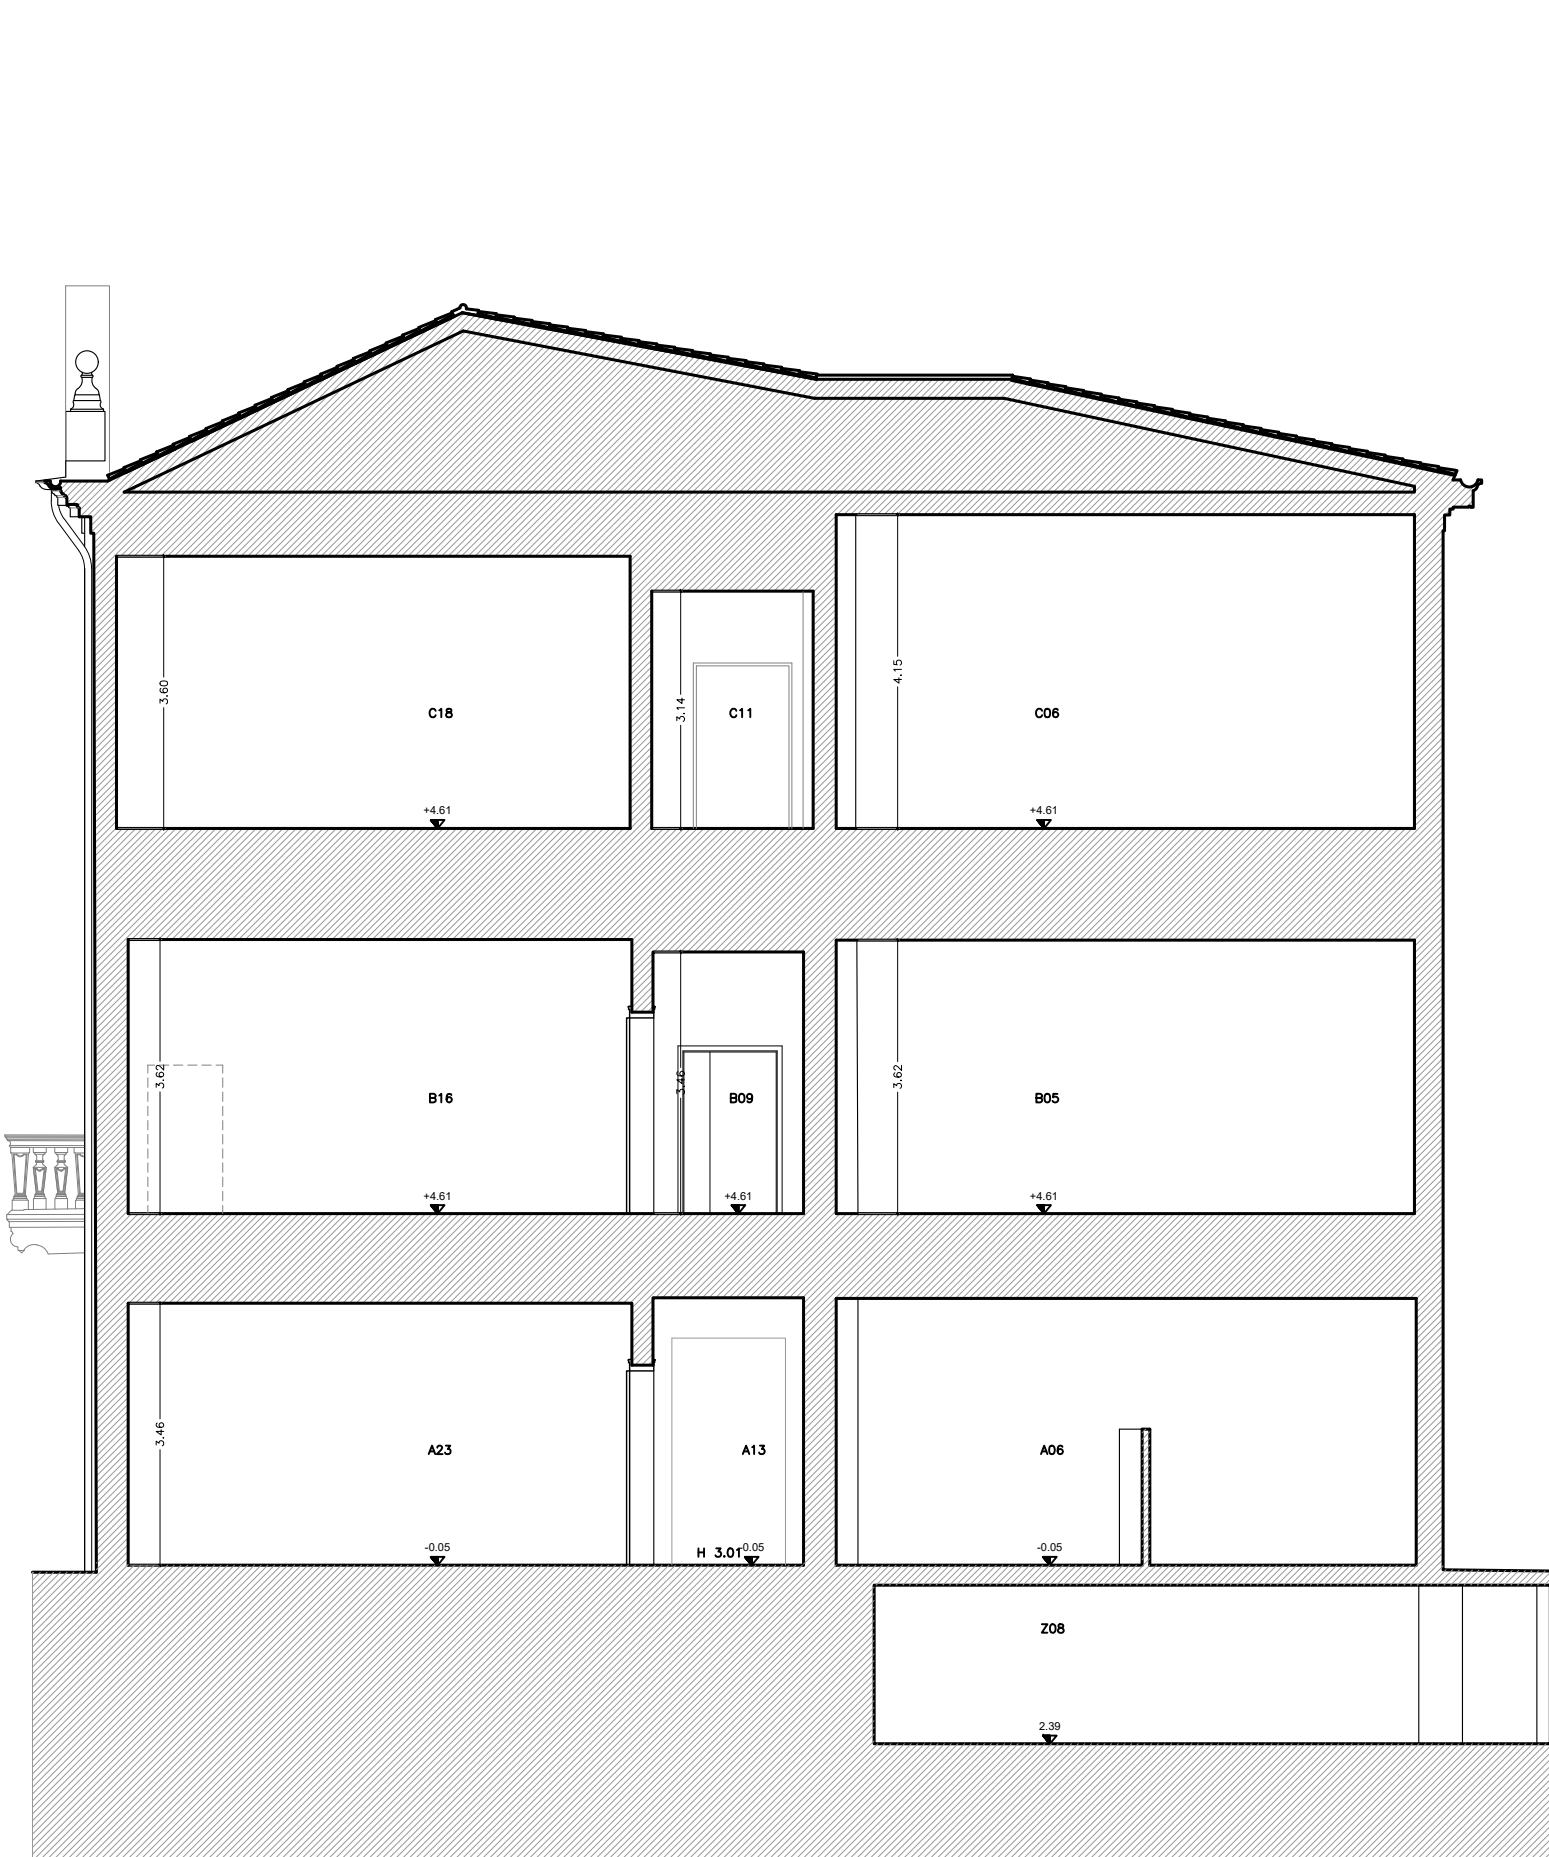

SEZIONE C

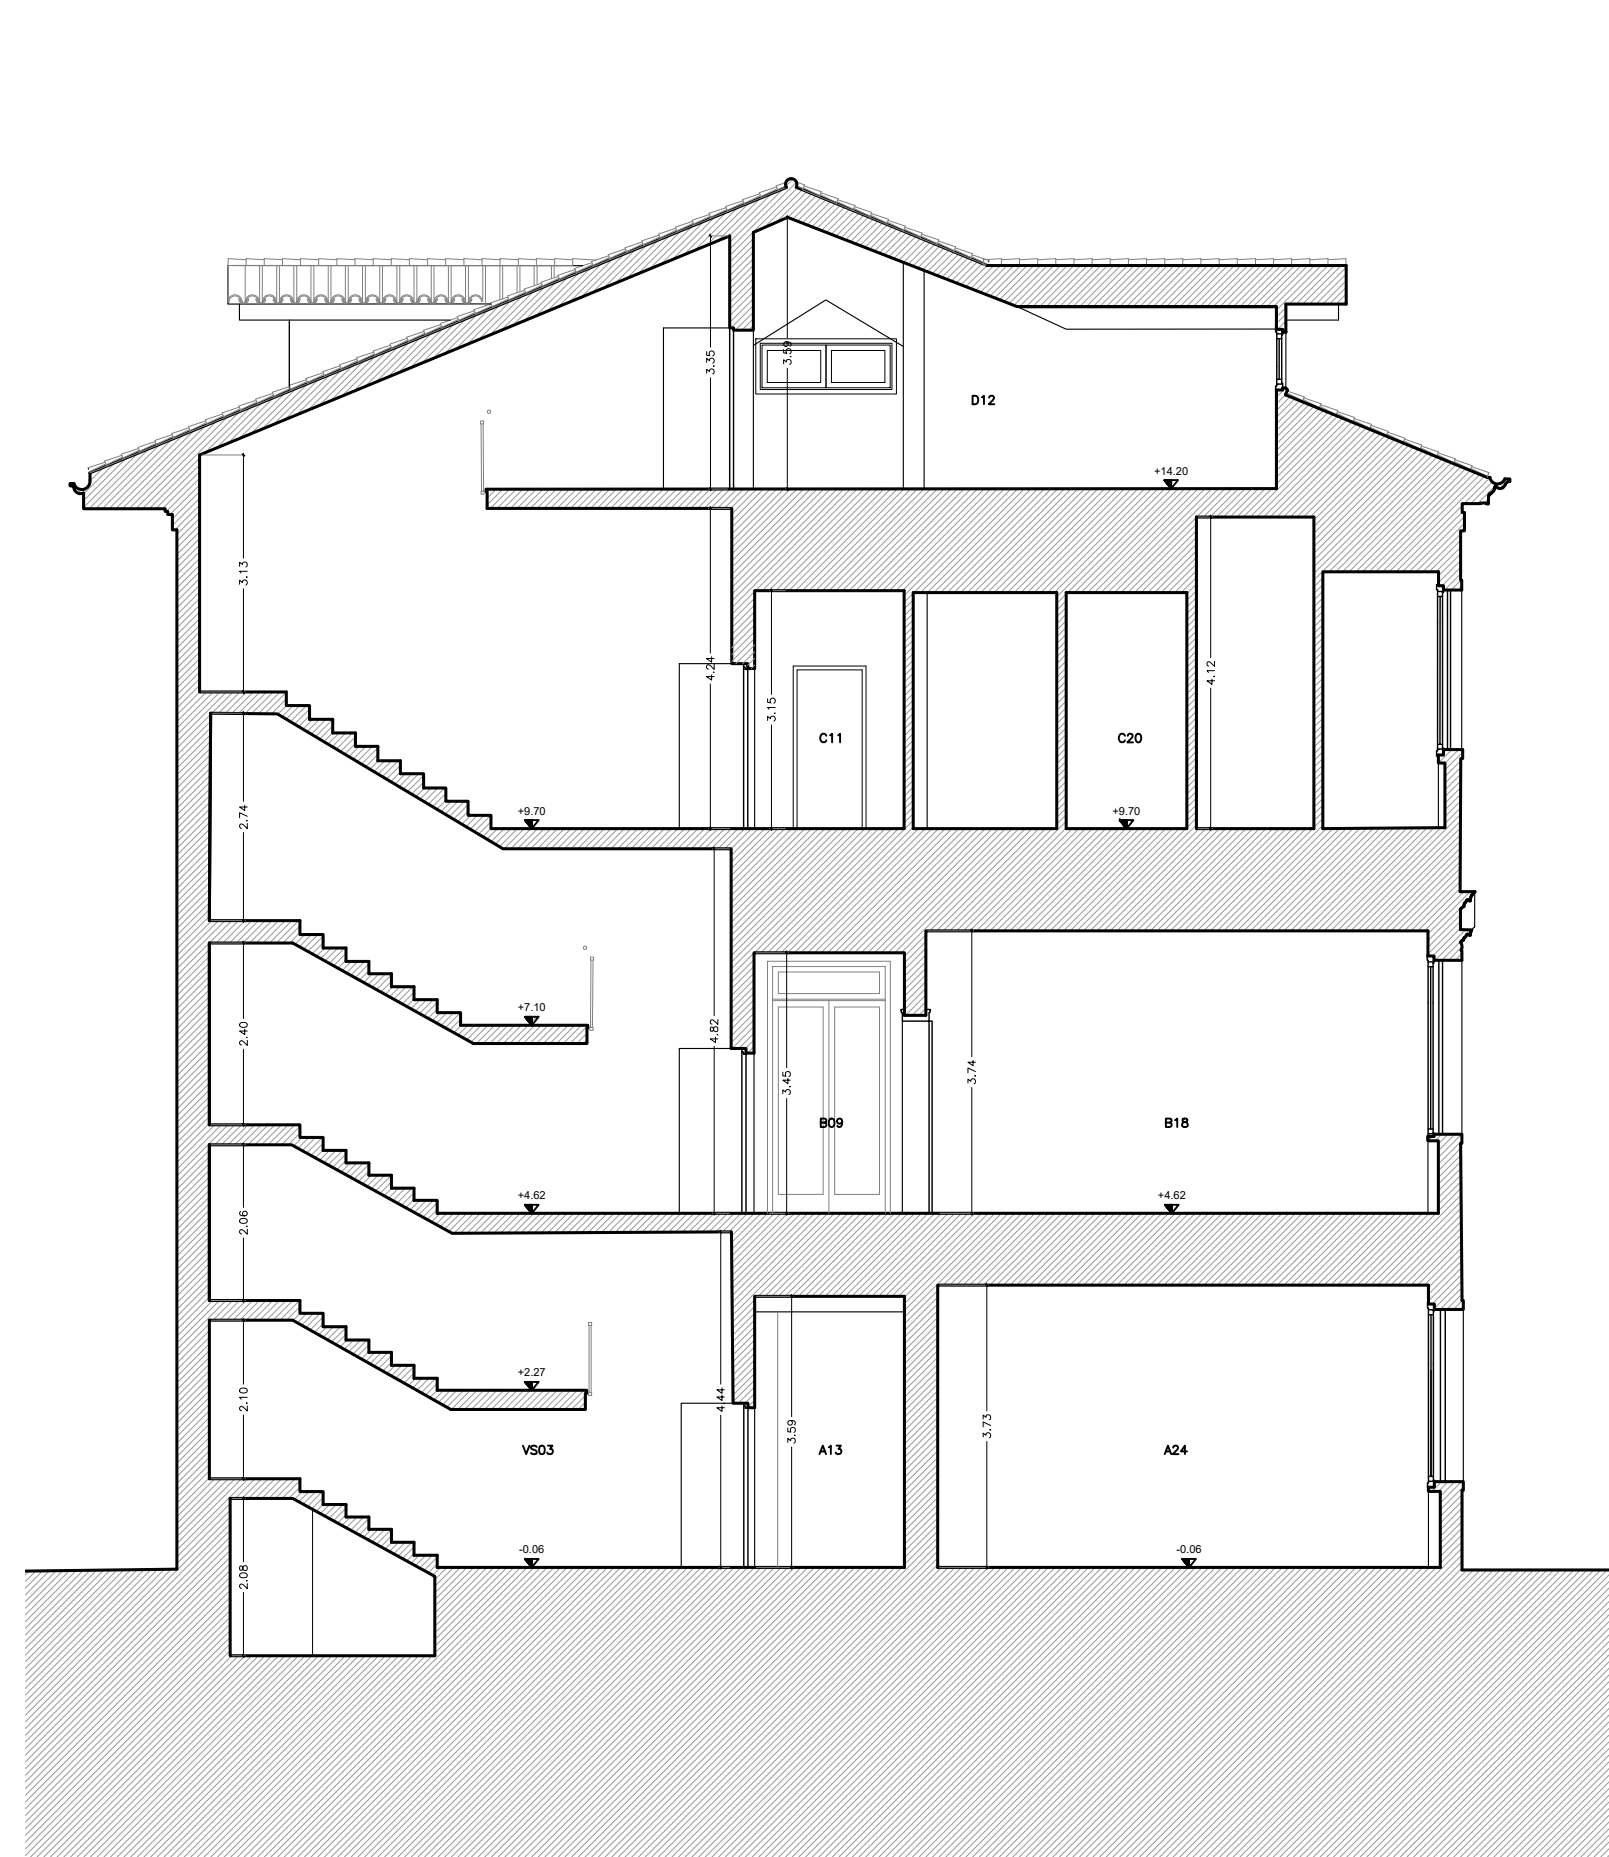

SEZIONE D

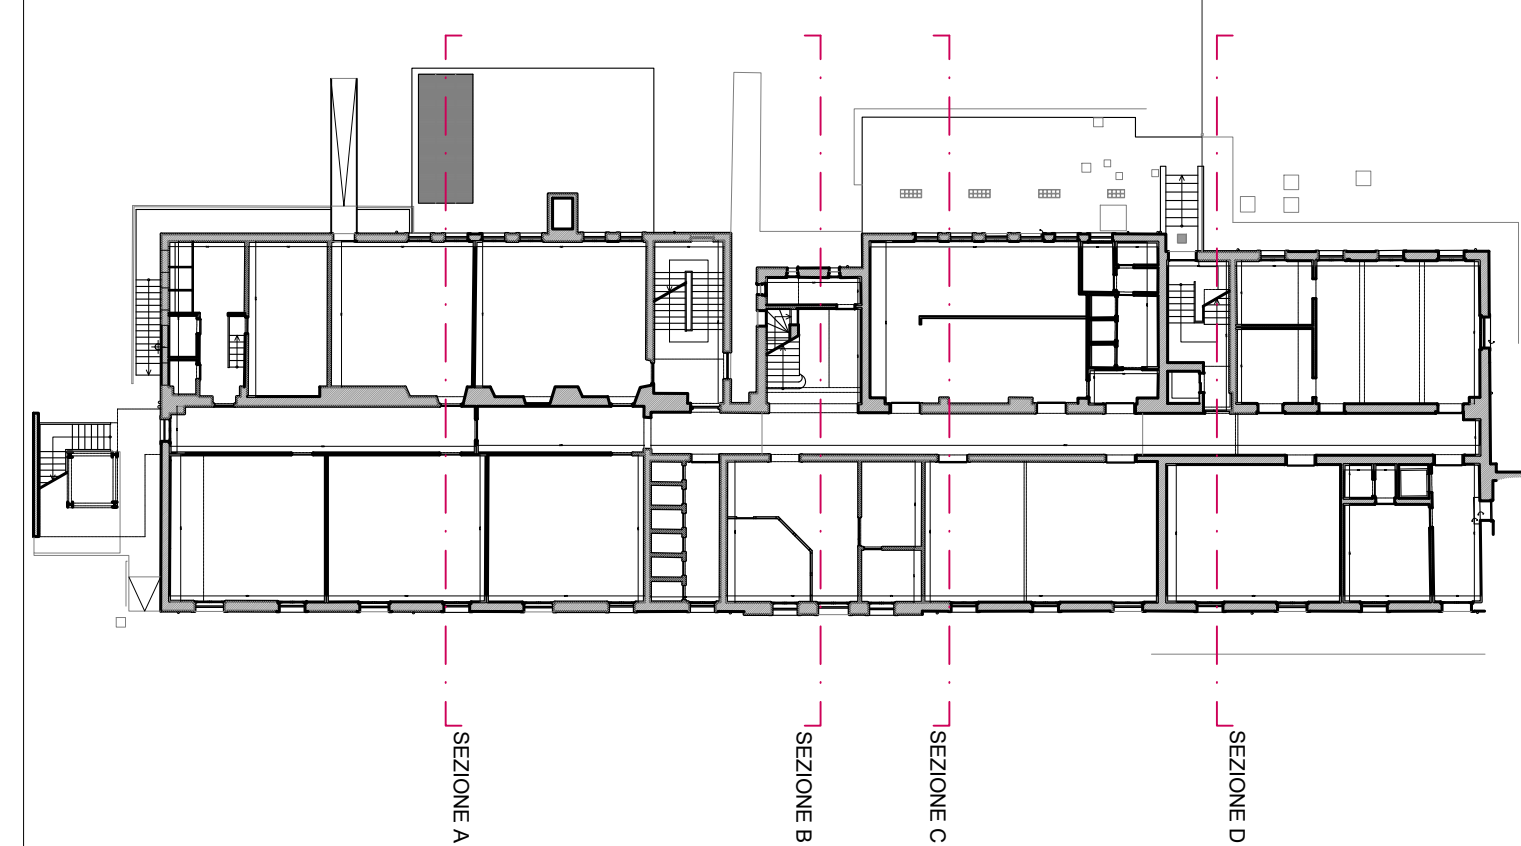

KPLAN

TAV. n°

Ri4

GIUGNO 2026

TIMBRI E FIRME

COMUNE DI NOVENTA PADOVANA
PROVINCIA DI PADOVA

RILIEVO ARCHITETTONICO COMPENDIO VILLA
VALMARANA:
SCUOLA INGLESE



RILIEVO STATO DI FATTO

NEGRI&FAURO
ARCHITETTI

CONSEGLIERI: NICOLA MARCO GREGORIO 111
TEL. E FAX 049.830941 - www.negri&fauro.it

CONSULENTE PER IL
RILIEVO SPECIALISTICO

MA MISURANDO ARCHITETTURA
VIA S. M. 11 30100 PADOVA
049.830941 - 049.830942
P.A. 049.830943 - 049.830944
www.misurandoarchitetture.it

OGGETTO:
-PROSPETTI
-SEZIONI

RILIEVO DELLO
STATO DI FATTO

RAPP.: 1:100

NOME FILE: 14_26 Ri04.dwg

PLOT STYLE: 1:100.ctb