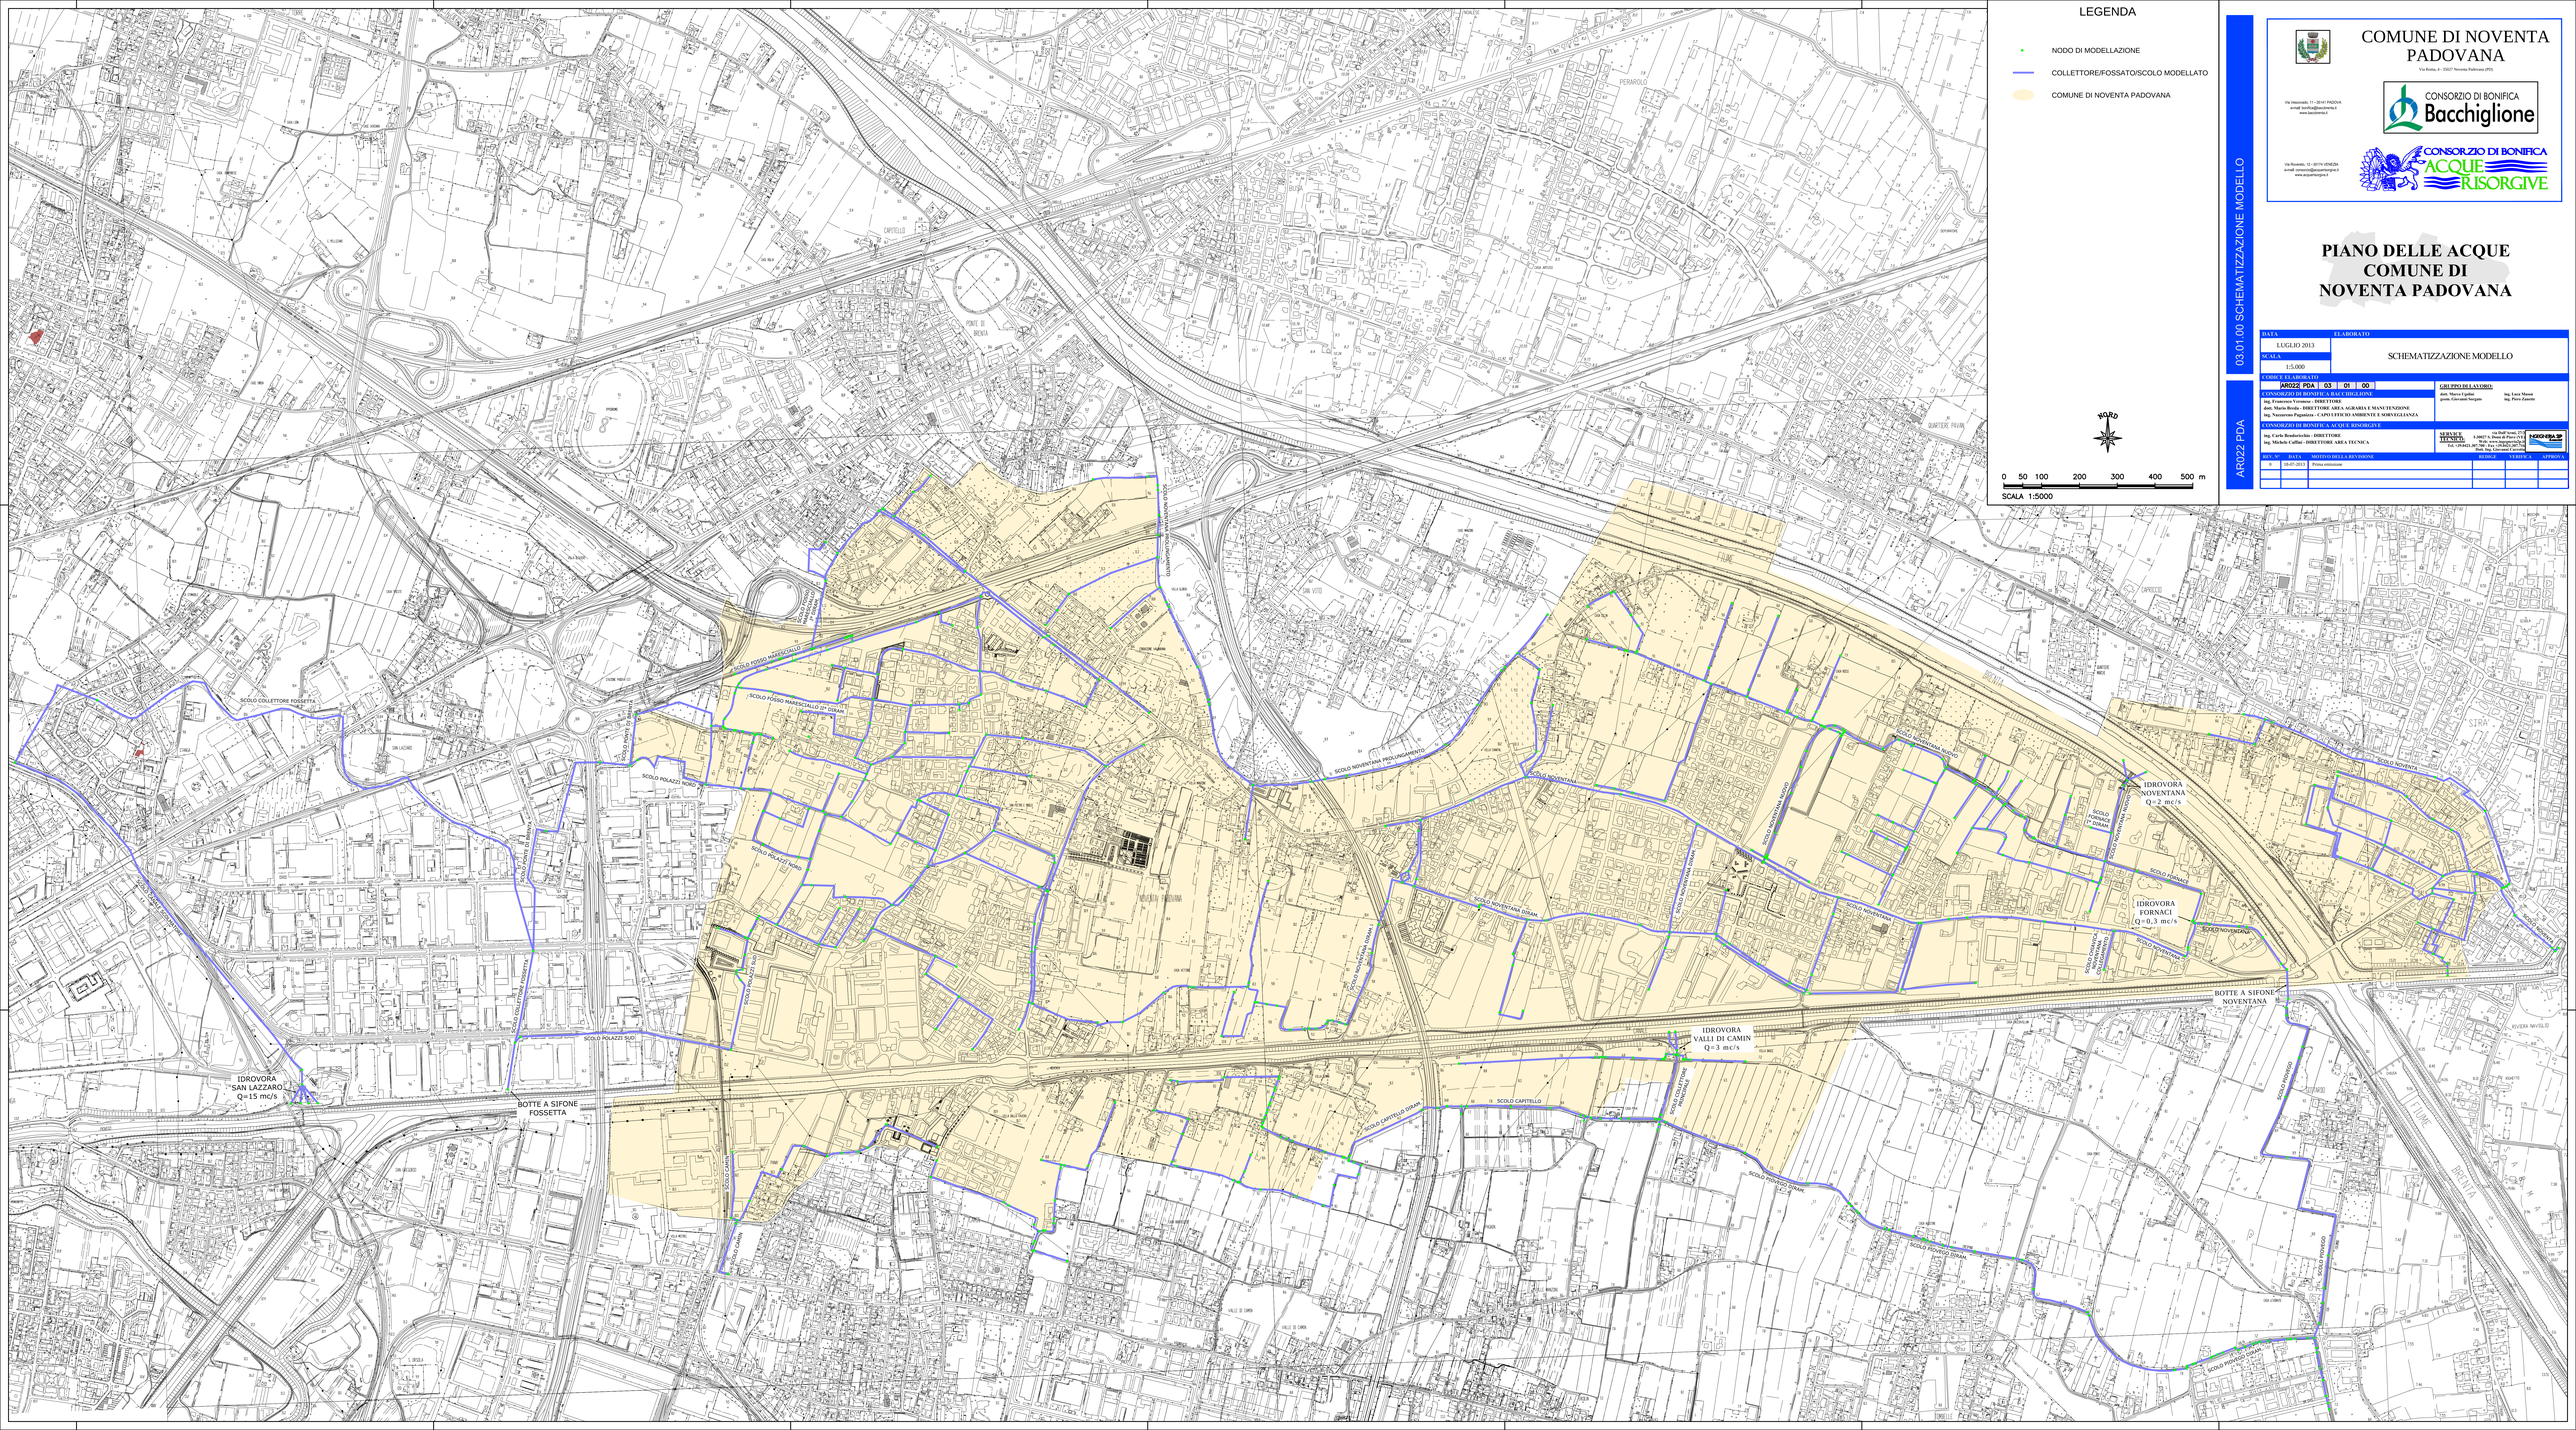


03.01.00 SCHEMATIZZAZIONE MODELLO

AR022 PDA

COMUNE DI NOVENTA PADOVANA
Via Roma, 4 - 35027 Noventa Padovana (PD)

CONSORZIO DI BONIFICA Bacchiglione
Via Venezia, 11 - 35141 PADOVA
e-mail: bonifica@acquerisorgive.it
www.bacchiglione.it

CONSORZIO DI BONIFICA ACQUE RISORGIVE
Via Roveredo, 12 - 30176 VENEZIA
e-mail: consorzio@acquerisorgive.it
www.acquerisorgive.it

# PIANO DELLE ACQUE COMUNE DI NOVENTA PADOVANA

| DATA | ELABORATO |
|---|---|
| LUGLIO 2013 | SCHEMATIZZAZIONE MODELLO |

SCALA
1:5.000

CODICE ELABORATO
AR022 PDA | 03 | 01 | 00

CONSORZIO DI BONIFICA BACCHIGLIONE
Ing. Francesco Veronese - DIRETTORE
dott. Mattia Brotto - DIRETTORE AREA AGRARIA E MANUTENZIONE
Ing. Nazzareno Pugnaloni - CAPO UFFICIO AMBIENTE E SORVEGLIANZA

GRUPPO DI LAVORO
dott. Marco Cipolat
geom. Giovanni Sorgato
Ing. Luca Mason
Ing. Piero Zanetto

CONSORZIO DI BONIFICA ACQUE RISORGIVE
Ing. Carlo Bendoricchio - DIRETTORE
Ing. Michele Calfiat - DIRETTORE AREA TECNICA

SEDE DI COMPETENZA TECNICA
Via Dell'Artigianato, 3
35027 S. Donà di Piave (VE)
Tel. 0421/303.911 - Fax 0421/303.922
Dott. Ing. Giovanni Carraro

| REV. N° | DATA | MOTIVO DELLA REVISIONE | REDATTO | VERIFICA | APPROVA |
|---|---|---|---|---|---|
| 0 | 18-07-2013 | Prima emissione | | | |
| | | | | | |
| | | | | | |