


LEGENDA

■ 25%
■ 50%
■ 75%
■ 100%

● PUNTO DI ESONDAZIONE EVIDENZIATO DAL MODELLO
● COMUNE DI NOVENTA PADOVANA

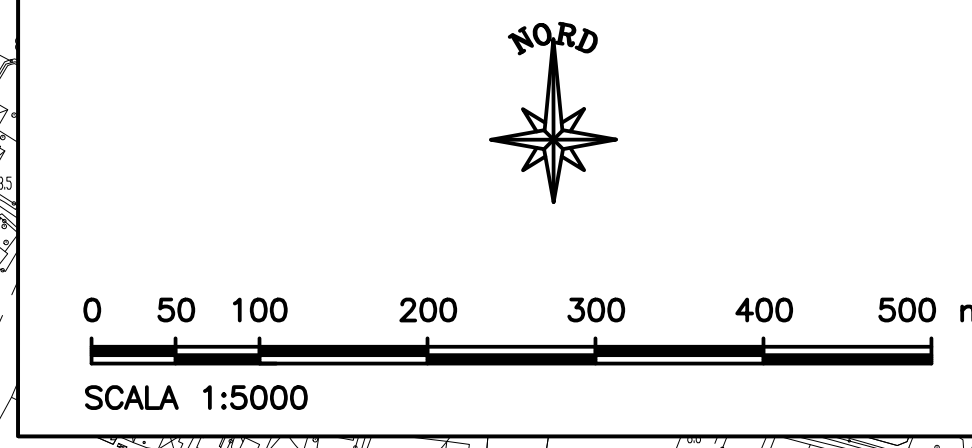

COMUNE DI NOVENTA PADOVANA

Via Roma, 4 - 35027 Noventa Padovana (PD)


 CONSORZIO DI BONIFICA
Bacchiglione


 CONSORZIO DI BONIFICA
ACQUE RESIDIVE

**PIANO DELLE ACQUE
COMUNE DI
NOVENTA PADOVANA**

DATA: LUGLIO 2013

SCALA: 1:5000

CODICE ELABORATO: AR022 PDA 03 05 00

CLASSIFICAZIONE: PROGETTO DI INTERVENTI PER LA GESTIONE DELLE ACQUE RESIDIVE

REDAZIONE: Ing. Francesco Venier - DIRETTORE
Ing. Marco Bion - DIRETTORE AREA ACQUA E MANUTENZIONE
Ing. Massimo Fagnano - COORDINATORE AMBIENTE E SOSTEGGIANO

CONSULENZA: CONSORZIO DI BONIFICA ACQUE RESIDIVE

PROGETTO: Ing. Carlo Benedicelli - DIRETTORE
Ing. Michele Gatti - DIRETTORE AREA TECNICA

REDAZIONE: Ing. Carlo Benedicelli - DIRETTORE
Ing. Michele Gatti - DIRETTORE AREA TECNICA

VERIFICA: Ing. Carlo Benedicelli - DIRETTORE
Ing. Michele Gatti - DIRETTORE AREA TECNICA

APPROVAZIONE: Ing. Carlo Benedicelli - DIRETTORE
Ing. Michele Gatti - DIRETTORE AREA TECNICA

03.05.00 CARTA DELLE SIMULAZIONI IDRAULICHE A SEGUITO DEGLI INTERVENTI - TEMPO DI PIOGGIA 1 ORA