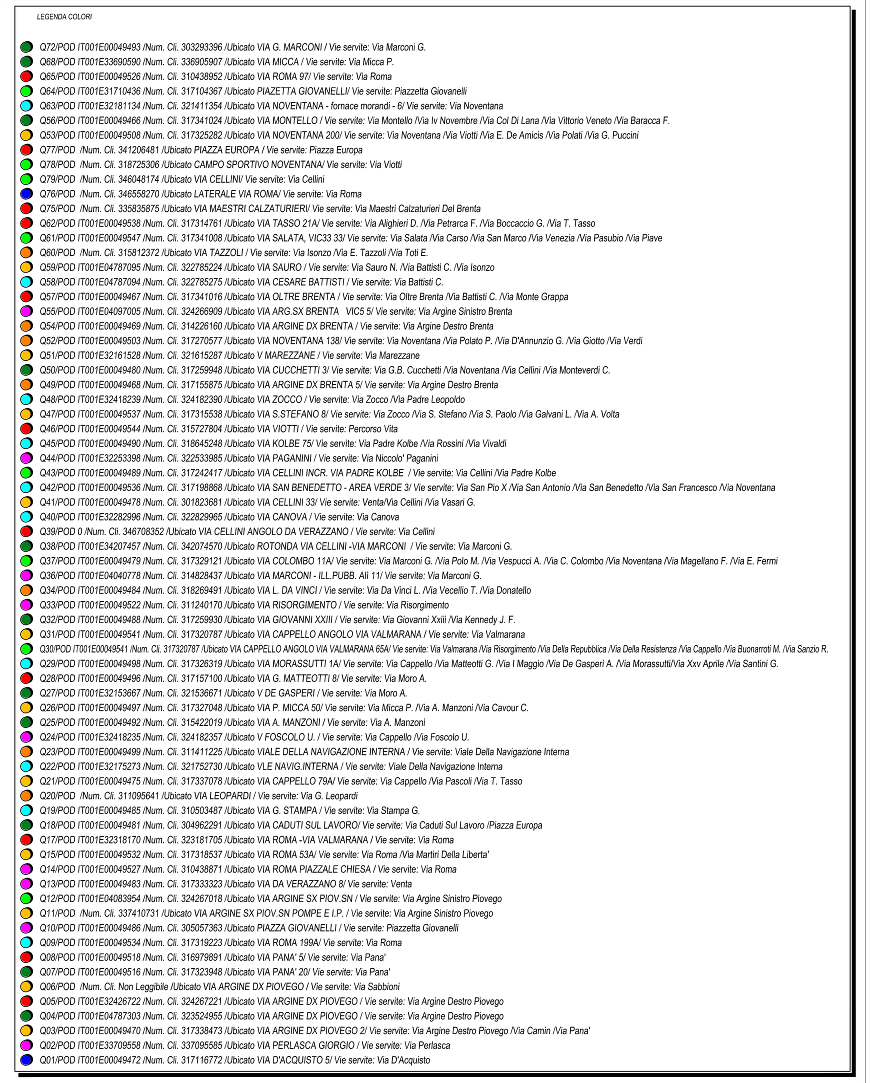

NUM	DATA	DESCRIZIONE	DIS/VER	DWG/APP
2	10/10/2014	Consegna definitiva - PICIL	rm/BB	029-P0-C0
1	08/08/2014	Consegna preliminare - PICIL	rm/BB	029-P1-B0

STUDIO
Studio progettazione
A.Pro Engineering s.c.r.l.
Via G. Matteotti, 30/d
32016 FARRA D'ALPAGO (BL)
Tel. +390437 1948013 Fax +39 0437 1948014
Mail info@aproeng.net Pec: aproeng@legalmail.it

COMMITTENTE
Comune di Noventa Padovana
Via Roma, 4
35027 NOVENTA PADOVANA (PD)

SCALA 1:5000
FORMATO
APPROVATO
DATA 28/04/2014
FILE 029_P1_B0.dwg-TAV02

GRUPPO DI PROGETTAZIONE
Beppino per. Ind. Bortot (coordinatore)
Nicola ing. Favaro
Serafino arch. Marcadent

PROGETTO
Piano dell'Illuminazione per il Contenimento dell'Inquinamento Luminoso (PICIL) (CIGZ7C0DD827A).

OGGETTO
Schema planimetrico
Rilievo stato di fatto con posizione quadri e indicazione vie servite

Presidente
Lio arch. Parcianello

TAVOLA N°
02