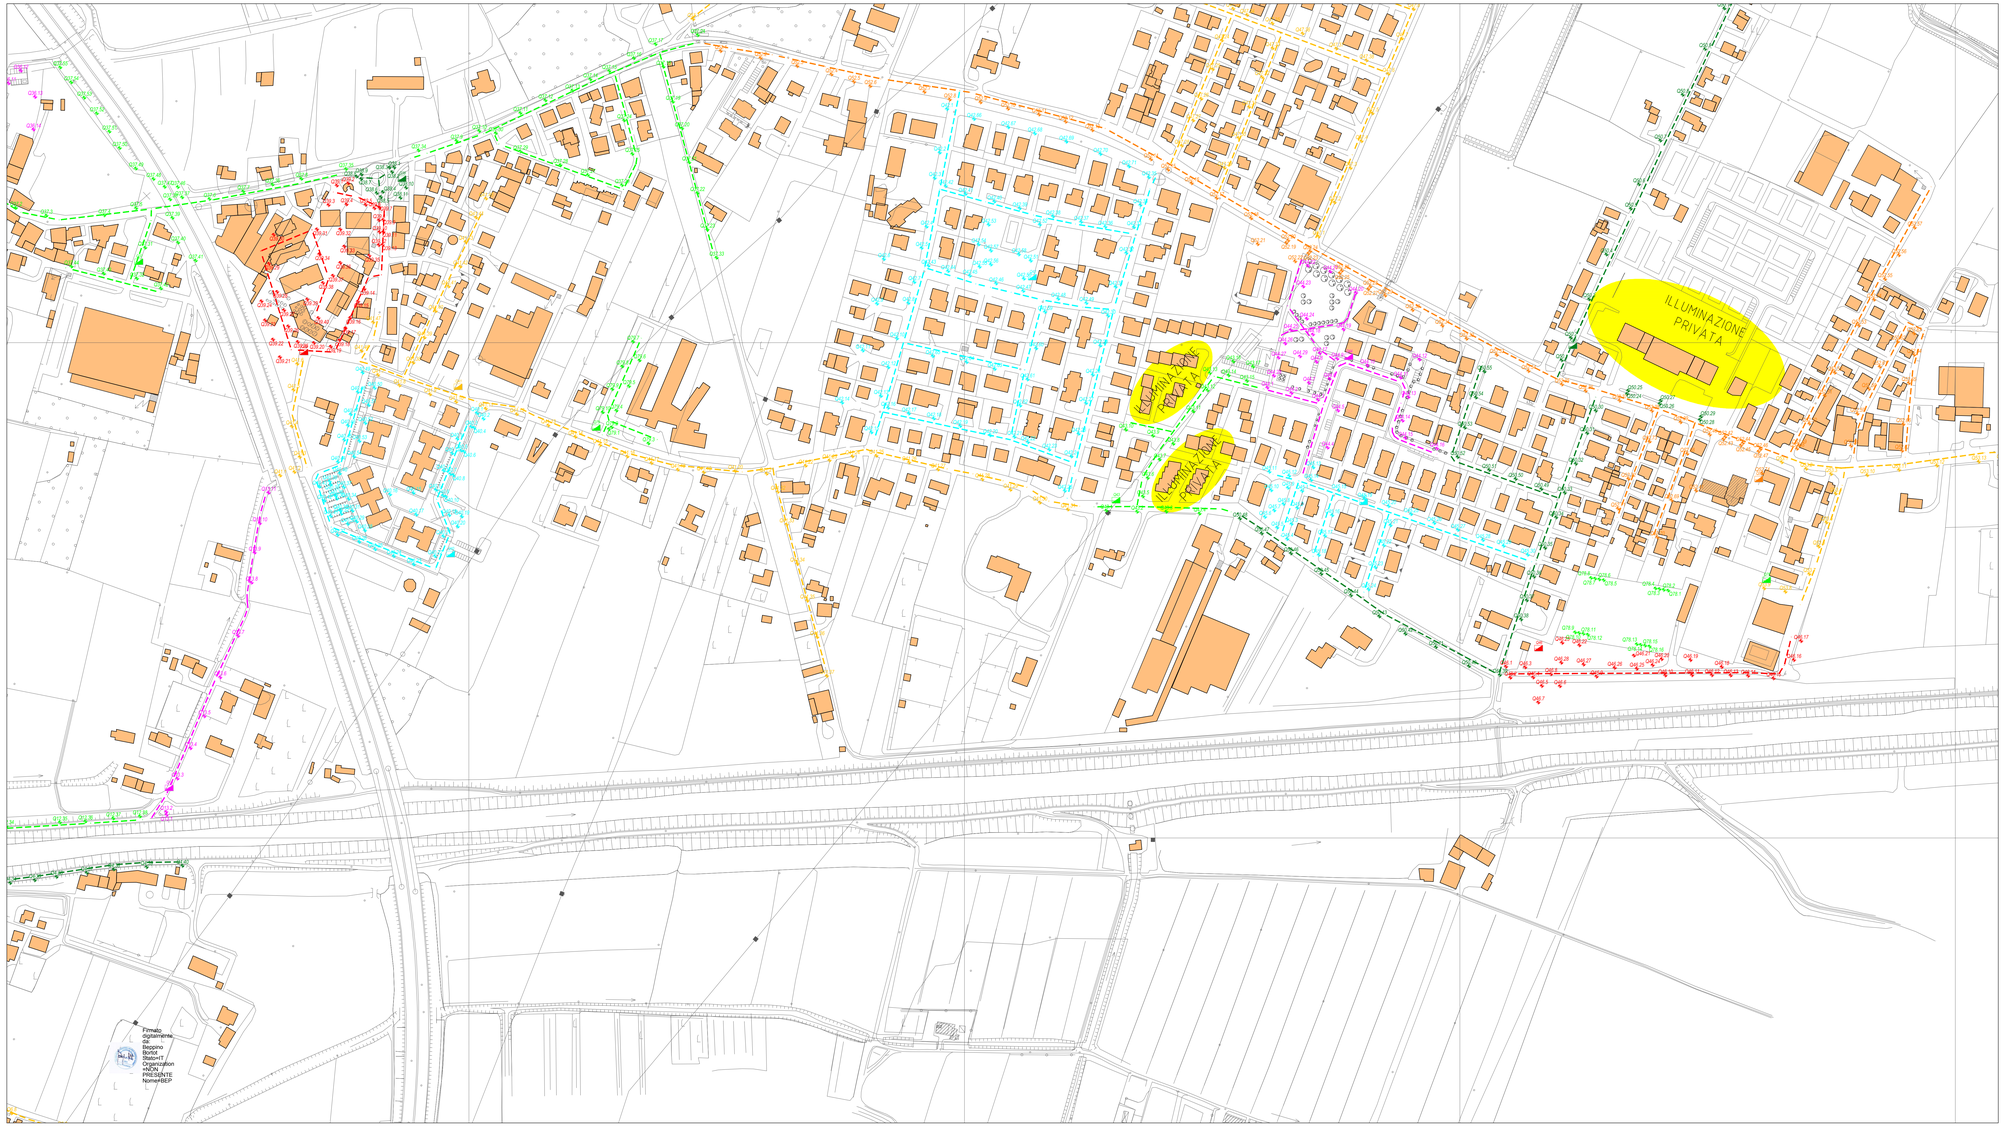

LEGENDA COLORI TAVOLE

- CF9 Num. Ch. 34684817A Ubicato VIA CELLINI Vie servite: Via Cellini
- QA3/PO2/ITI0130201134 Num. Ch. 32141134 Ubicato VIA NOVENTANA - Sinistra monoml - B Vie servite: Via Noventana
- QA3/PO2/ITI0130204583/B Num. Ch. 31734781 Ubicato VIA TASSO 21/A Vie servite: Via Alghieri D.-Via Petrarca F.-Via Boccaccio G.-Via T. Tasso
- QA1/PO2/ITI0130204584/7 Num. Ch. 31734108 Ubicato VIA BALATA 14/C22 33/ Vie servite: Via Balata-Via Canova-Via San Marco-Via Venezia-Via Piave-Via Piave
- QB3/Num. Ch. 31351272 Ubicato VIA TAZZOLI / Vie servite: Via Ivanov-Via E. Tazzoli-Via Tre E.
- QA3/PO2/ITI0130204787/B5 Num. Ch. 32278524 Ubicato VIA GAURO / Vie servite: Via Gauro R.-Via Battisti C.-Via Ivanov
- QA3/PO2/ITI0130204787/B4 Num. Ch. 32278527S Ubicato VIA CESARE BATTISTI / Vie servite: Via Battisti C.
- QA1/PO2/ITI0130204847 Num. Ch. 31734115 Ubicato VIA OLTRE BRENTA / Vie servite: Via Oltre Brenta-Via Battisti C.-Via Monte Grappa
- QA3/PO2/ITI0130204848/B Num. Ch. 31734102X Ubicato VIA MONTELLO / Vie servite: Via Montello-Via Noventa-Via Noventa-Via Col Di Lana-Via Vittorio Veneto-Via Baracca F.
- QA3/PO2/ITI0130204870/B5 Num. Ch. 32428669 Ubicato VIA ARG.DI BRENTA / VCE 5 Vie servite: Via Argine Sinistro Brenta
- QA4/PO2/ITI0130204849/B Num. Ch. 31422616D Ubicato VIA ARGINE DX BRENTA / Vie servite: Via Argine Destro Brenta
- QA3/PO2/ITI0130204848/B Num. Ch. 31733522 Ubicato VIA NOVENTANA 200/ Vie servite: Via Noventana-Via Valdi-Via E. De Amicis-Via Poliati-Via G. Puccini
- QA5/PO2/ITI0130204849/B Num. Ch. 31735946B Ubicato VIA CUCCHETTO / Vie servite: Via G.B. Cucchetti-Via Noventana-Via Cellini-Via Montewardi C.
- QA4/PO2/ITI0130204849/B Num. Ch. 31735975 Ubicato VIA ARGINE DX BRENTA / Vie servite: Via Argine Destro Brenta
- QA6/PO2/ITI0130201329/B Num. Ch. 32418236I Ubicato VIA ZOCCO / Vie servite: Via Zocco-Via Padre Leopoldo
- QA1/PO2/ITI0130204850/7 Num. Ch. 31735538 Ubicato VIA S.STEFANO B / Vie servite: Via Zocco-Via S. Stefano-Via S. Paolo-Via Galvani L.-Via A. Volta
- QA6/PO2/ITI0130204844 Num. Ch. 31527804 Ubicato VIA VIOTTI / Vie servite: Percorso -Via
- QA3/PO2/ITI0130204849/B Num. Ch. 31864246 Ubicato VIA KOLBE 79 / Vie servite: Via Padre Kolbe-Via Rossini-Via Vivaldi
- QA4/PO2/ITI0130203338/B Num. Ch. 32253388S Ubicato VIA PAGANINI / Vie servite: Via Nicolo' Paganini
- QA1/PO2/ITI0130204847/B Num. Ch. 31162387 Ubicato VIA CELLINI 23/ Vie servite: Ivanov-Via Cellini-Via Ivanov G.
- QA3/PO2/ITI0130204848/B Num. Ch. 31733522 Ubicato VIA NOVENTANA / Vie servite: Via Carolina
- QB6/Num. Ch. 34238238A Ubicato VIA COLLEGAMENTO / Vie servite: Via Carolina
- QA1/PO2/ITI0130204847/B Num. Ch. 31733121 Ubicato VIA COLOMBO 11/A / Vie servite: Via Marconi G.-Via Pola-Vi.-Via Vespucci A.-Via C. Colombo-Via Noventana-Via Magellano F.-Via E. Fermi
- VI3/PO2/ITI0130204847 Num. Ch. 30486229T Ubicato VIA CADUTI SUL LAVORO / Vie servite: Via Caduti Sul Lavoro-Piazza Europa
- QA1/PO2/ITI0130204849/B Num. Ch. 31733323 Ubicato VIA DA VERAZZANO / Vie servite: Verra
- CI1/PO2/ITI0130204390/4 Num. Ch. 32428701W Ubicato VIA ARGINE SX PROV.SN / Vie servite: Via Argine Sinistro Piovego
- QA4/PO2/ITI0130204787/B3 Num. Ch. 32352485B Ubicato VIA ARGINE DX PD/VE/SO / Vie servite: Via Argine Destro Piovego

NUM	DATA	DESCRIZIONE	DIS/VER	DWG/APP
2	16/10/2014	Consegna definitiva - PICIL	rm/BB	029-P0-C0
1	09/06/2014	Consegna preliminare - PICIL	rm/BB	029-P0-B1

STUDIO
Studio progettazione
A.Pro Engineering s.c.r.l.
Via G. Matteotti, 30/d
32016 FARRA D'ALPAGO (BL)
Tel. +390437 1948013 Fax +39 0437 1948014
Mail info@aproeng.net Pec: aproeng@legalmail.it

COMMITTENTE
Comune di Noventa Padovana
Via Roma, 4
35027 NOVENTA PADOVANA (PD)

SCALA	FORMATO	APPROVATO	GRUPPO DI PROGETTAZIONE
1:2000			Beppino per. Ind. Bortot (coordinatore) Nicola ing. Favaro Serafino arch. Marcadent
DATA: 28/04/2014	FILE: 029_P0_C0.dwg-TAV06		

PROGETTO
Piano dell'Illuminazione per il Contenimento dell'Inquinamento Luminoso (PICIL) (CIGZ7C0DD827A).

OGGETTO
Schema planimetrico
Via Noventana, Via Cellini, Via Marconi
Q:13,18,37,39,40,41,42,43,44,45,46,50,52,78,79.

Presidente
Lio arch. Parcianello

TAVOLA N°
06