



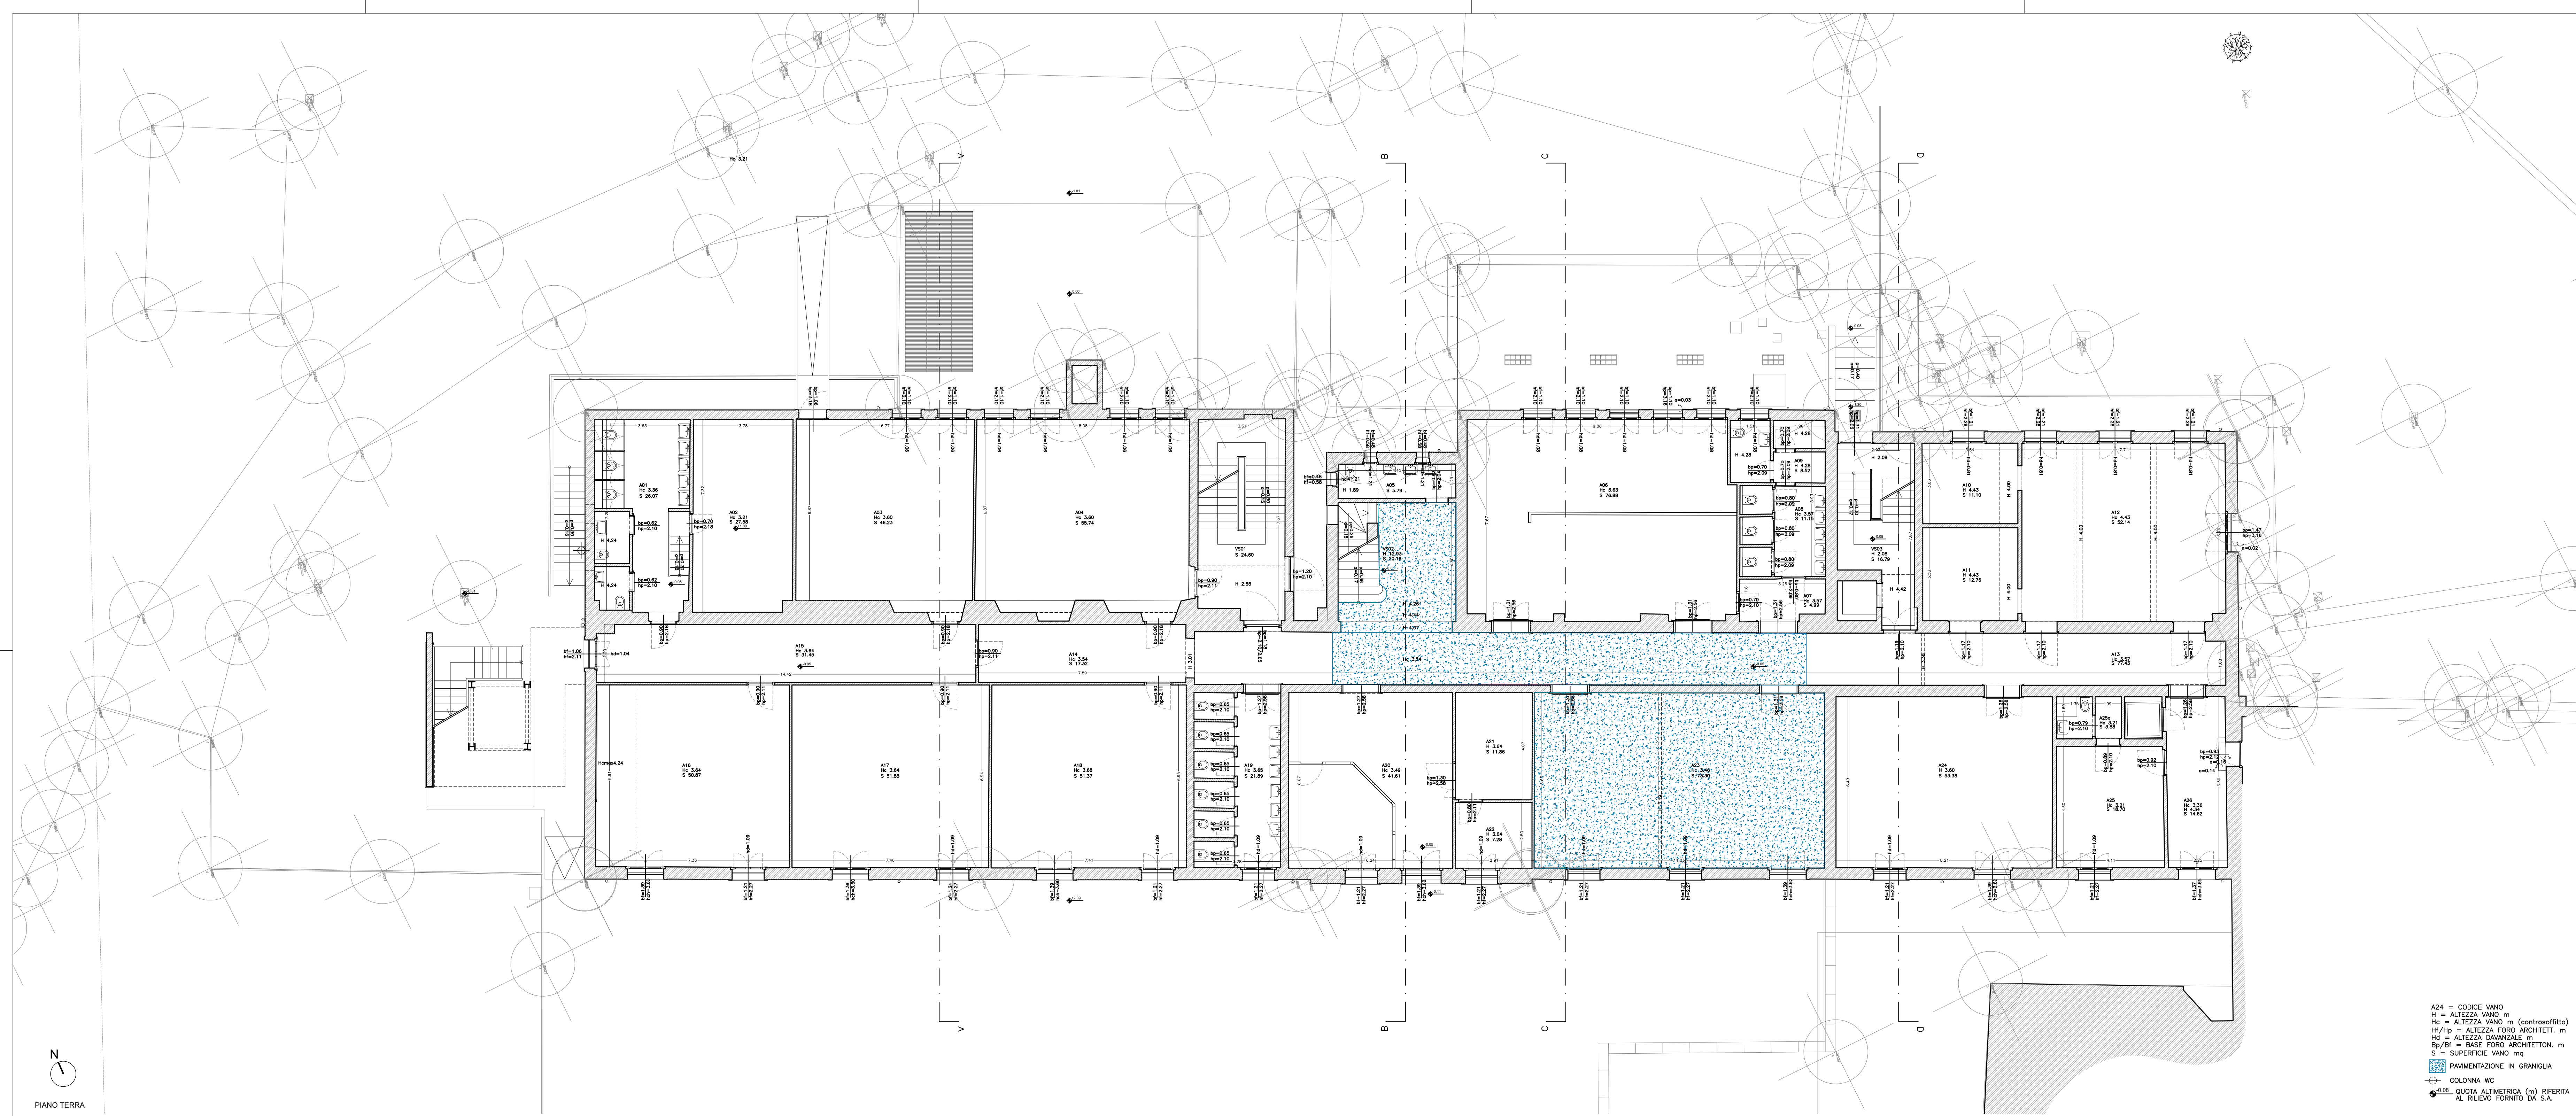

A24 = CODICE VANO
H = ALTEZZA VANO m.
Hv = ALTEZZA VANO m. (coprisoffitto)
Hf/Hp = ALTEZZA FORO ARCHITETTI. m
Ht = ALTEZZA DANZALE m
Bv/Bp = BASE FORO ARCHITETTON. m
S = SUPERFICIE VANO mq
PAVIMENTAZIONE IN GRANIGLIA
COLONNA WC
QUOTA ALTIMETRICA (m) REFERITA
AL RILIEVO FORNITO DA S.A.

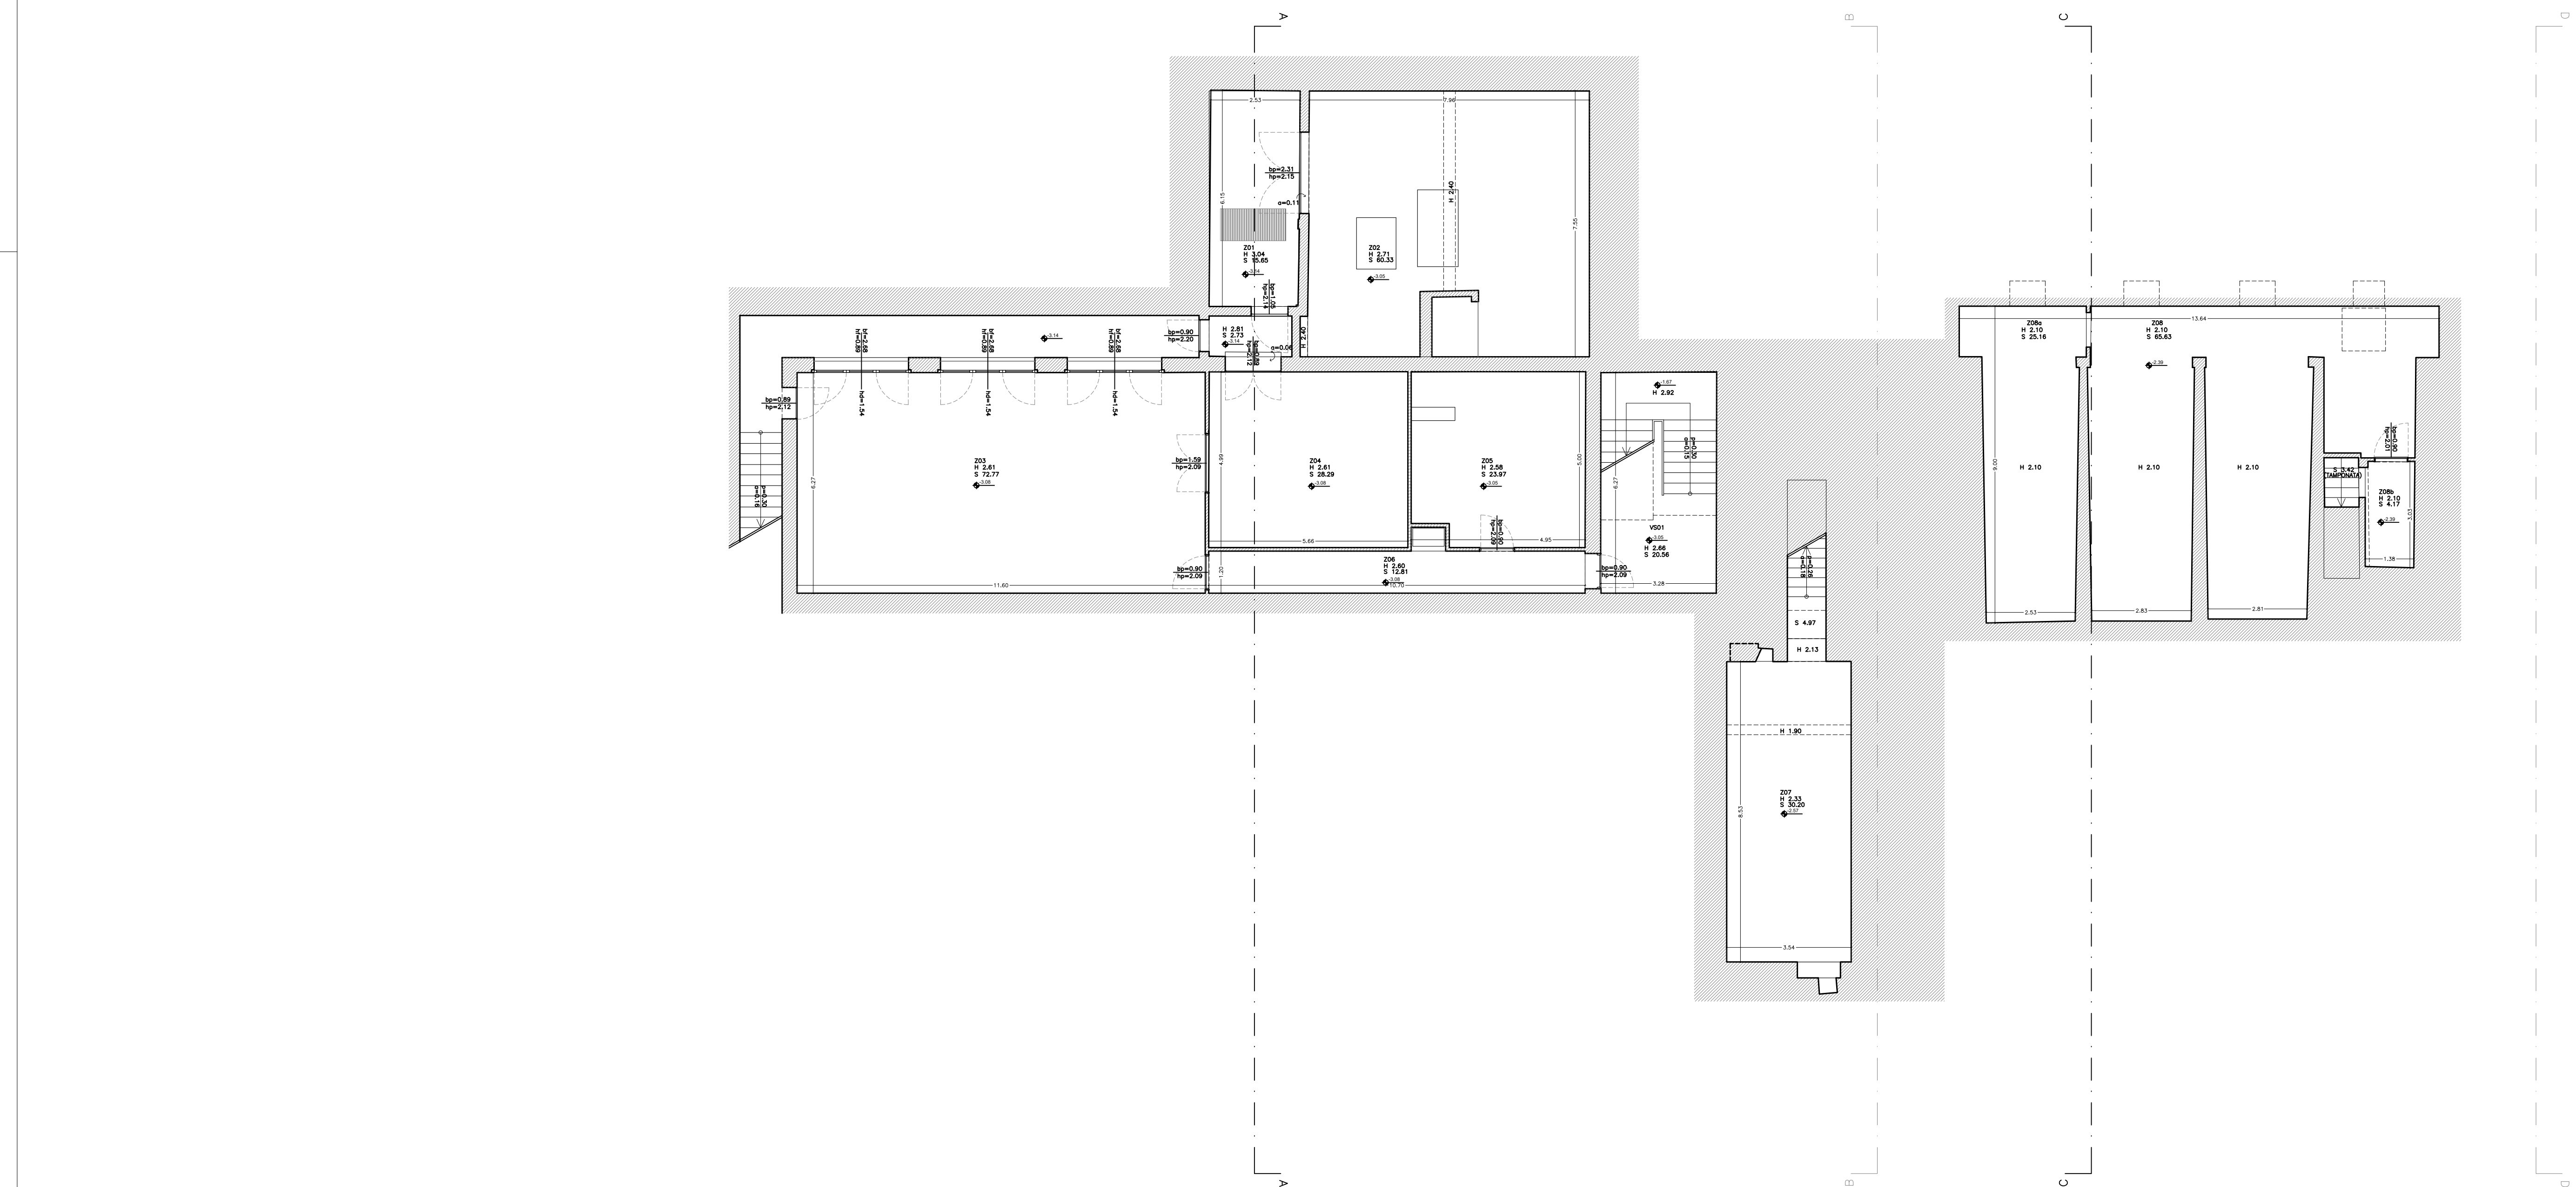

TAV. n°

Ri1

GIUGNO 2026

TIMBRI E FIRME

COMUNE DI NOVENTA PADOVANA
PROVINCIA DI PADOVA

RILIEVO ARCHITETTONICO COMPENDIO VILLA
VALMARANA:
SCUOLA INGLESE



RILIEVO STATO DI FATTO

NEGRI&FAURO
ARCHITETTI

CANTIERE - VIA S. MARCO CROCEVERDE 1/A
TEL. E FAX 049.830941 - www.negri-fauro.it

CONSULENTE PER IL
RILIEVO SPECIALISTICO

MISURANDO ARCHITETTURA
VIA S. MARCO CROCEVERDE 1/A
36069 FREGENE (VI) - ITALIA
P.A. - 0444/830941
www.misurandoarchitetture.com

OGGETTO:
-PIANTA PIANO TERRA
-PIANTA PIANO INTERRATO

RILIEVO DELLO
STATO DI FATTO

RAPP.: 1:100

NOME FILE: 14_26 Ri01.dwg

PLOT STYLE: 1:100.ctb

PIANO INTERRATO