



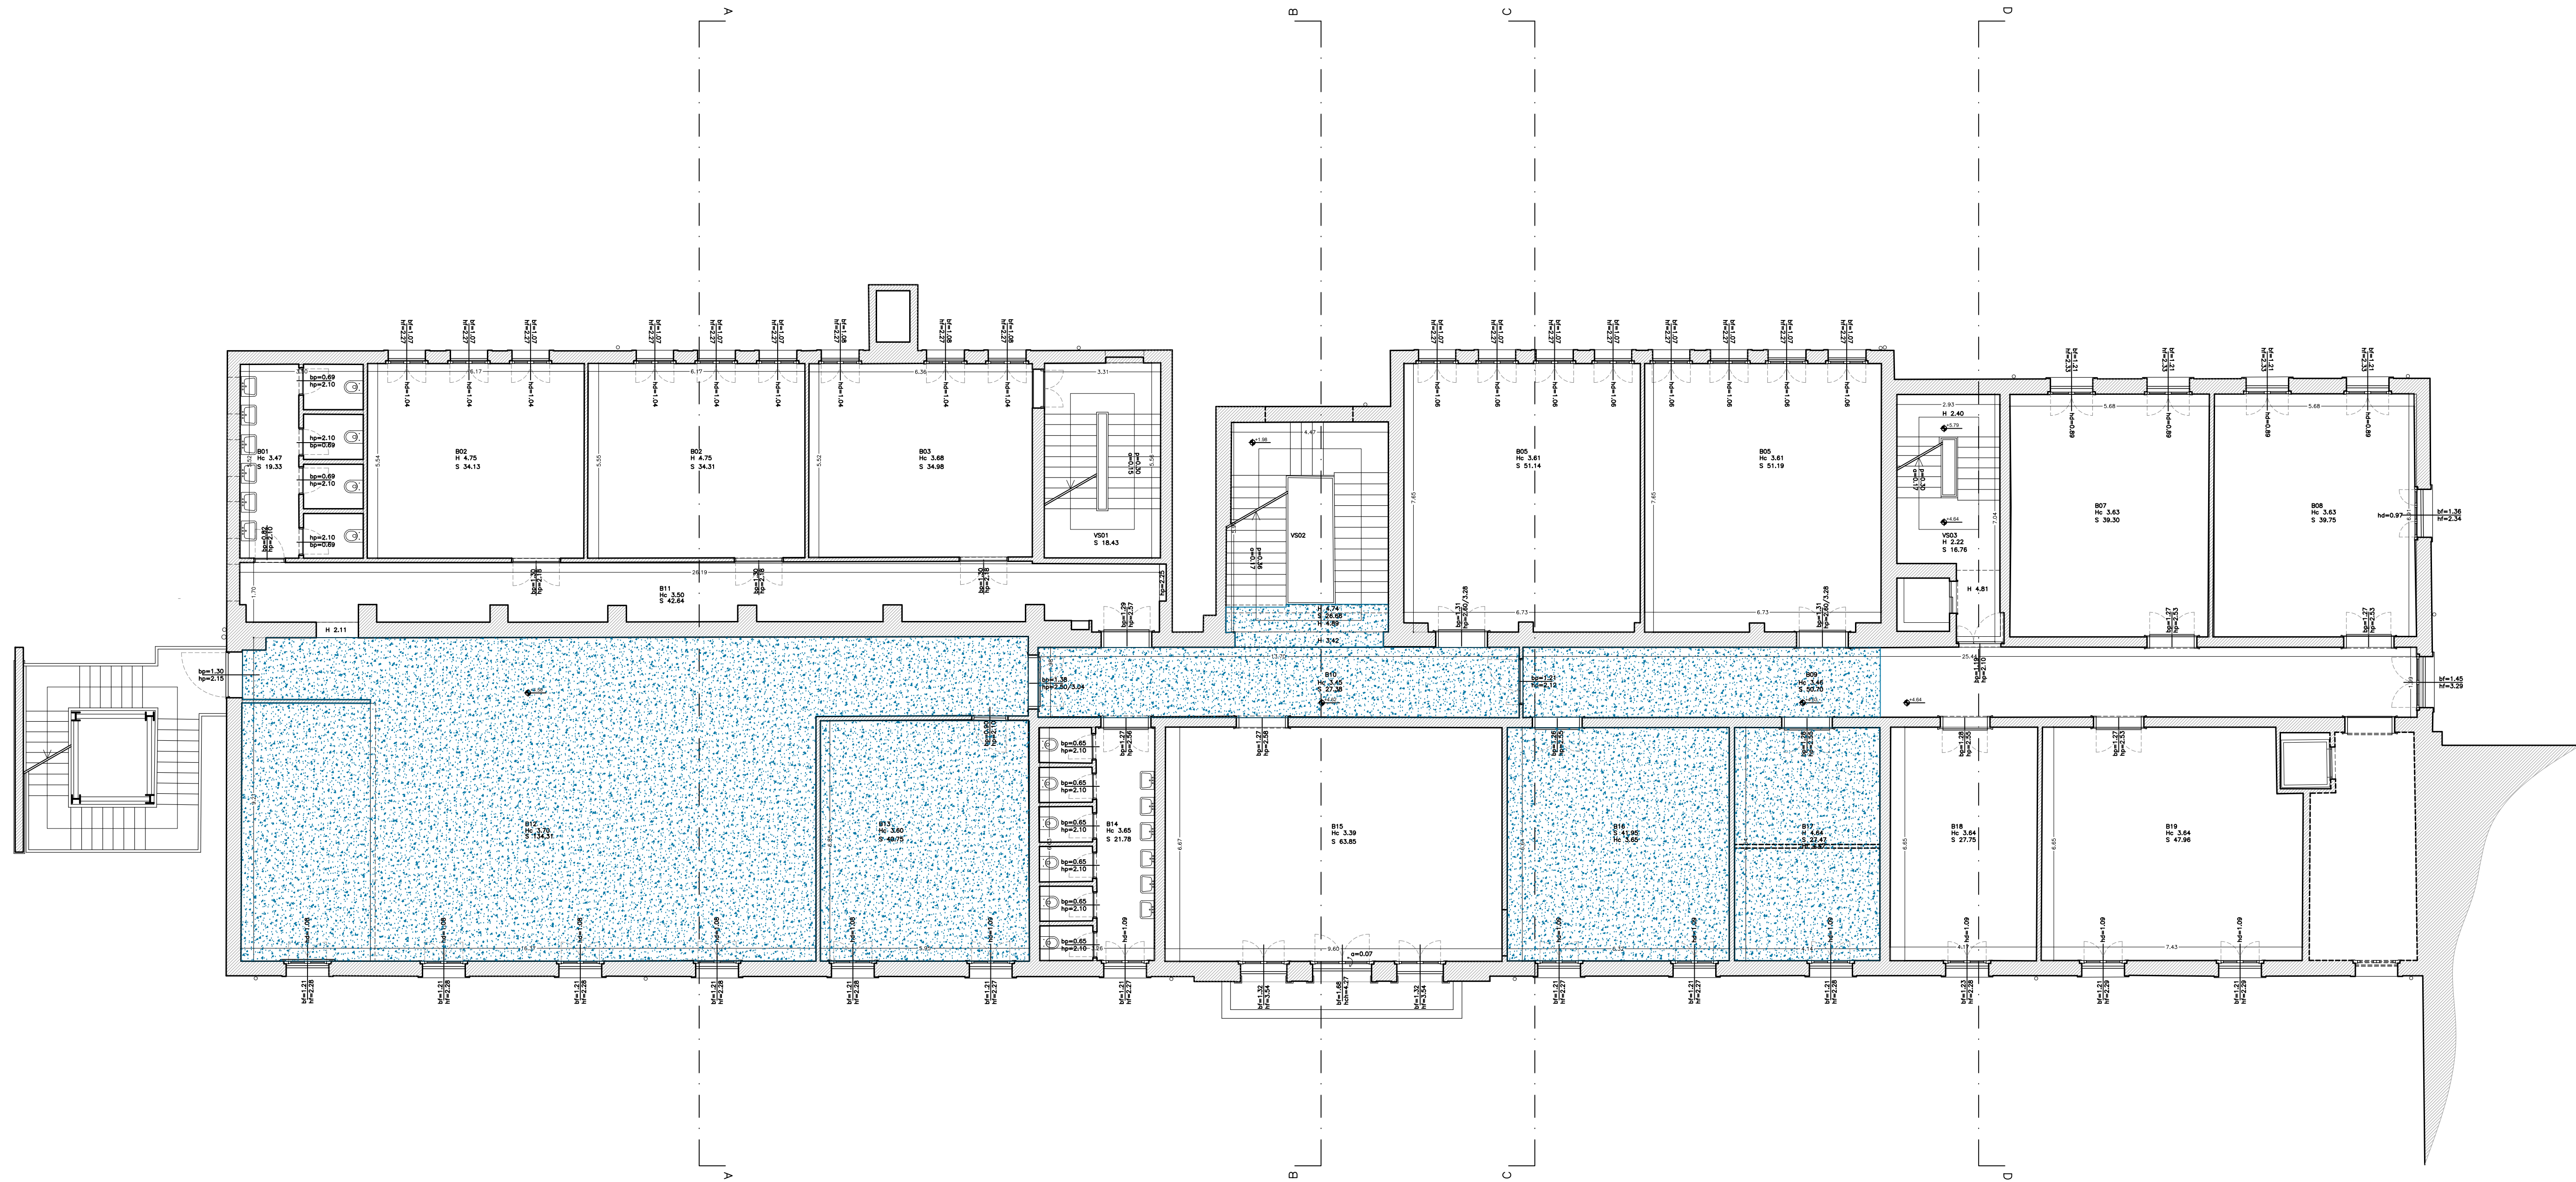

A24 = CODICE VANO
H = ALTEZZA VANO m
Hv = ALTEZZA VANO m (coprisolofitto)
Hf/Hp = ALTEZZA FORO ARCHITETTI m
Hd = ALTEZZA DANZALE m
Bv/Bf = BASE FORO ARCHITETTON m
S = SUPERFICIE VANO mq
PAVIMENTAZIONE IN GRANGLIA
COLONNA WC
QUOTA ALTIMETRICA (m) RIFERITA
AL RILIEVO FORNITO DA S.A.

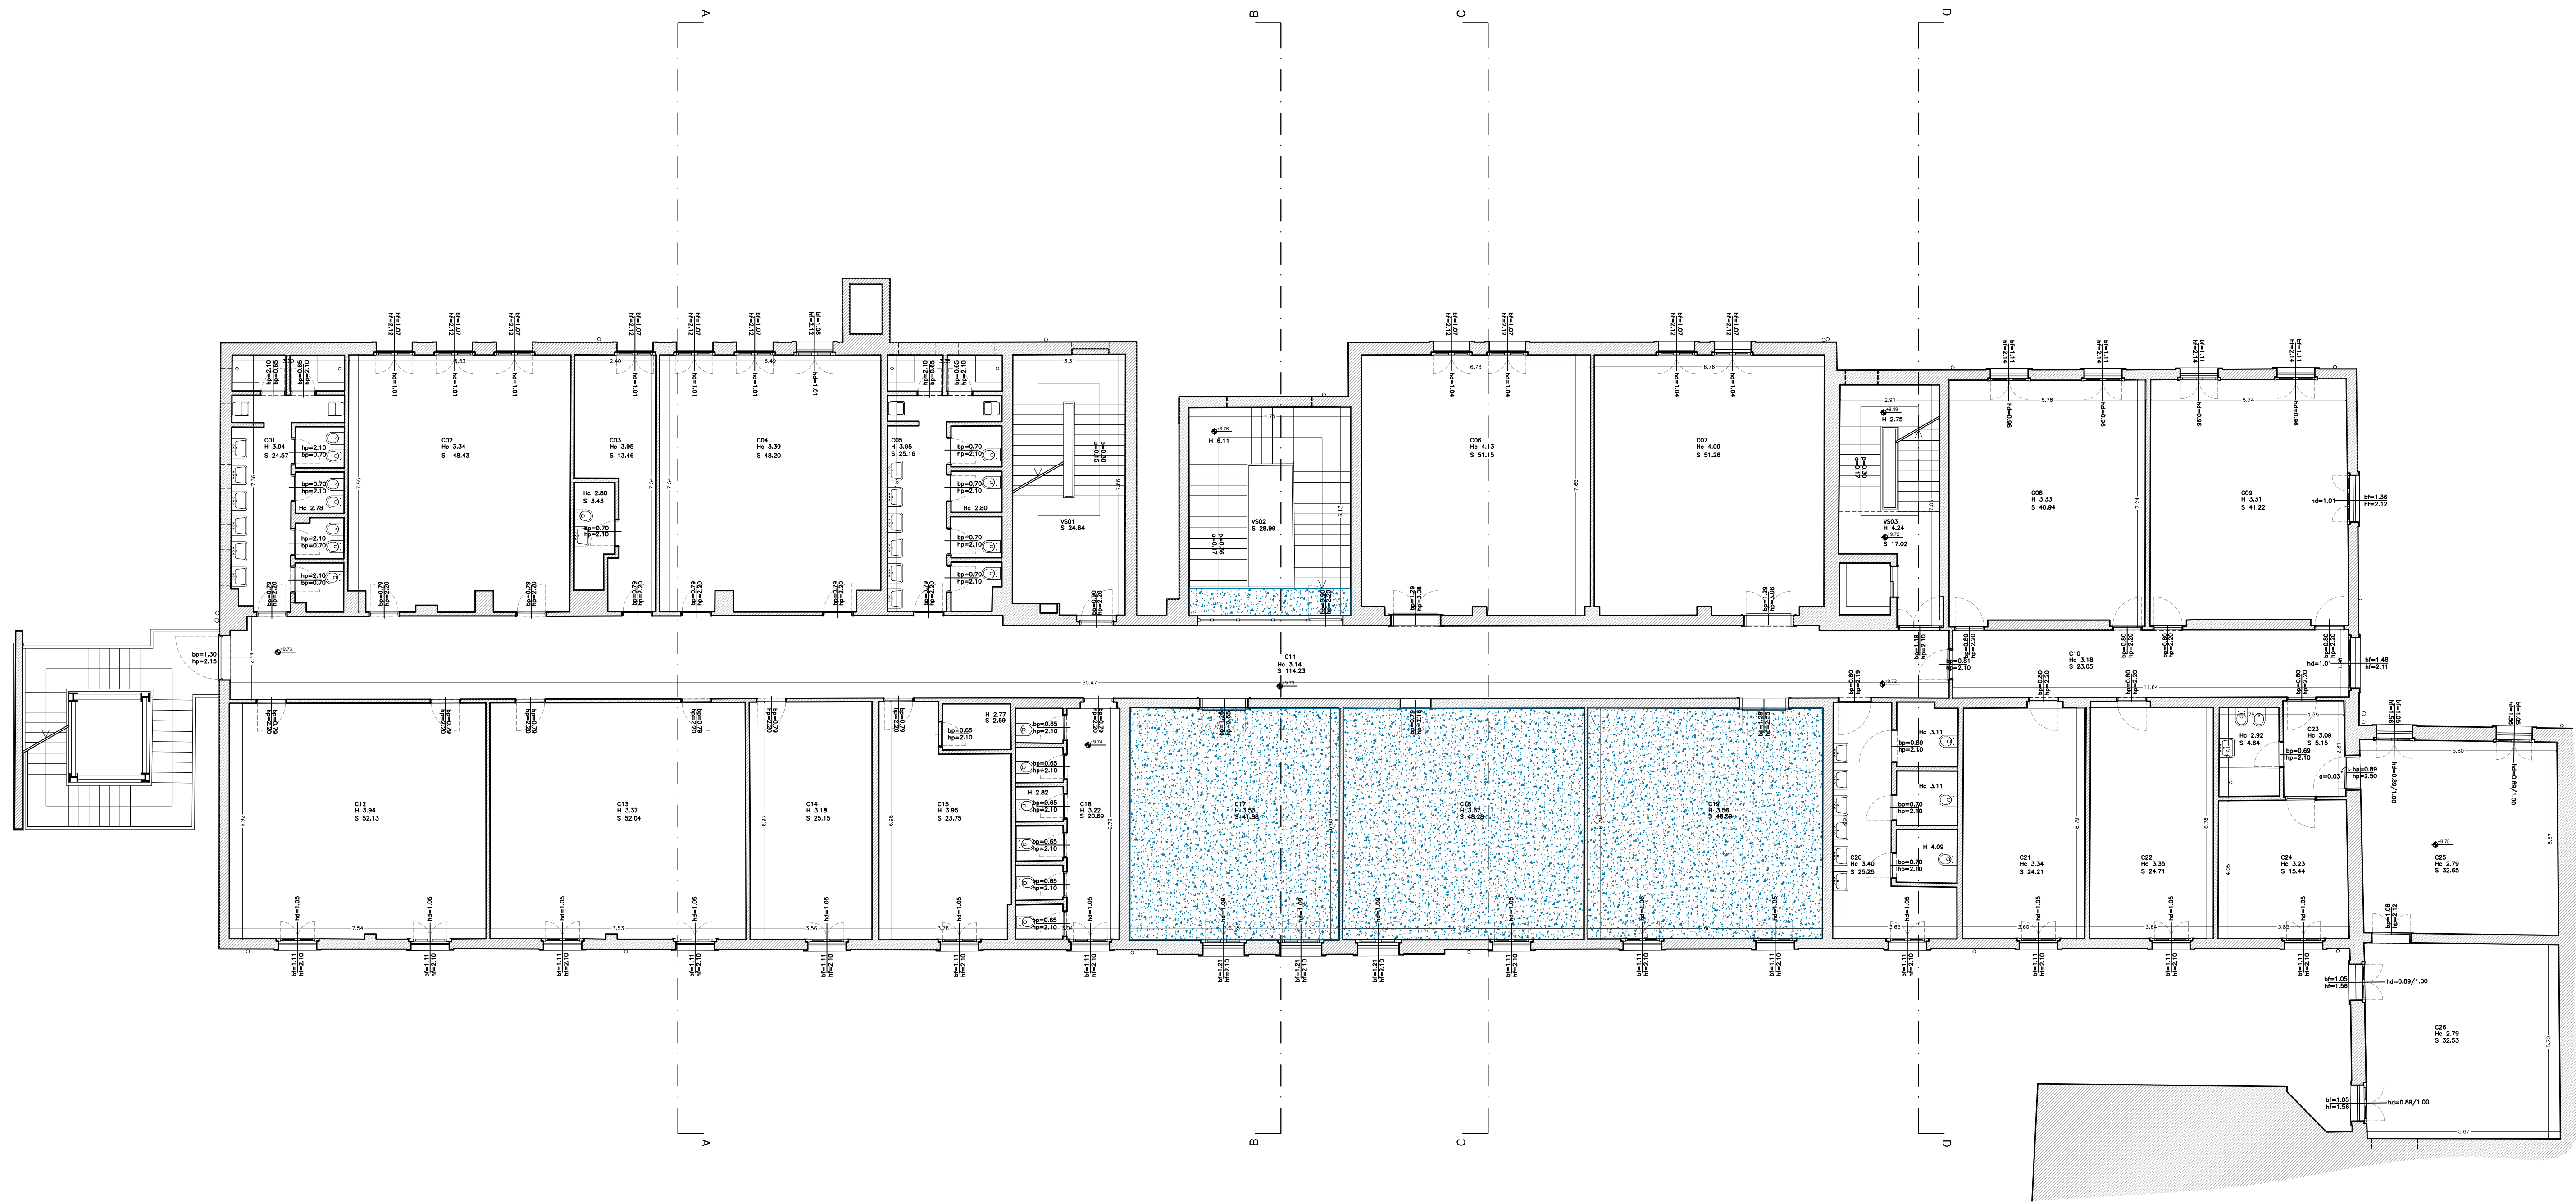

TAV. n°

Ri2

GIUGNO 2026

TIMBRI E FIRME

COMUNE DI NOVENTA PADOVANA
PROVINCIA DI PADOVA

RILIEVO ARCHITETTONICO COMPENDIO VILLA
VALMARANA:
SCUOLA INGLESE



RILIEVO STATO DI FATTO

NEGRI&FAURO
ARCHITETTI

CONSERVATORI: NICOLA MARCO GREGGIARDI T.L.
TEL. E FAX 049.830941 - WWW.NEGRI&FAURO.IT

CONSULENTE PER IL
RILIEVO SPECIALISTICO

MISURANDO ARCHITETTURA
VIA S. PIETRO 24
36060 FREGENE (VI) - ITALIA
P.A. 0155 9499999999
WWW.MISURANDOARCHITETTURA.COM

OGGETTO:
-PIANTA PIANO PRIMO
-PIANTA PIANO SECONDO

RILIEVO DELLO
STATO DI FATTO

RAPP.: 1:100

NOME FILE: 14_26 R101.dwg

PLOT STYLE: 1:100.ctb