



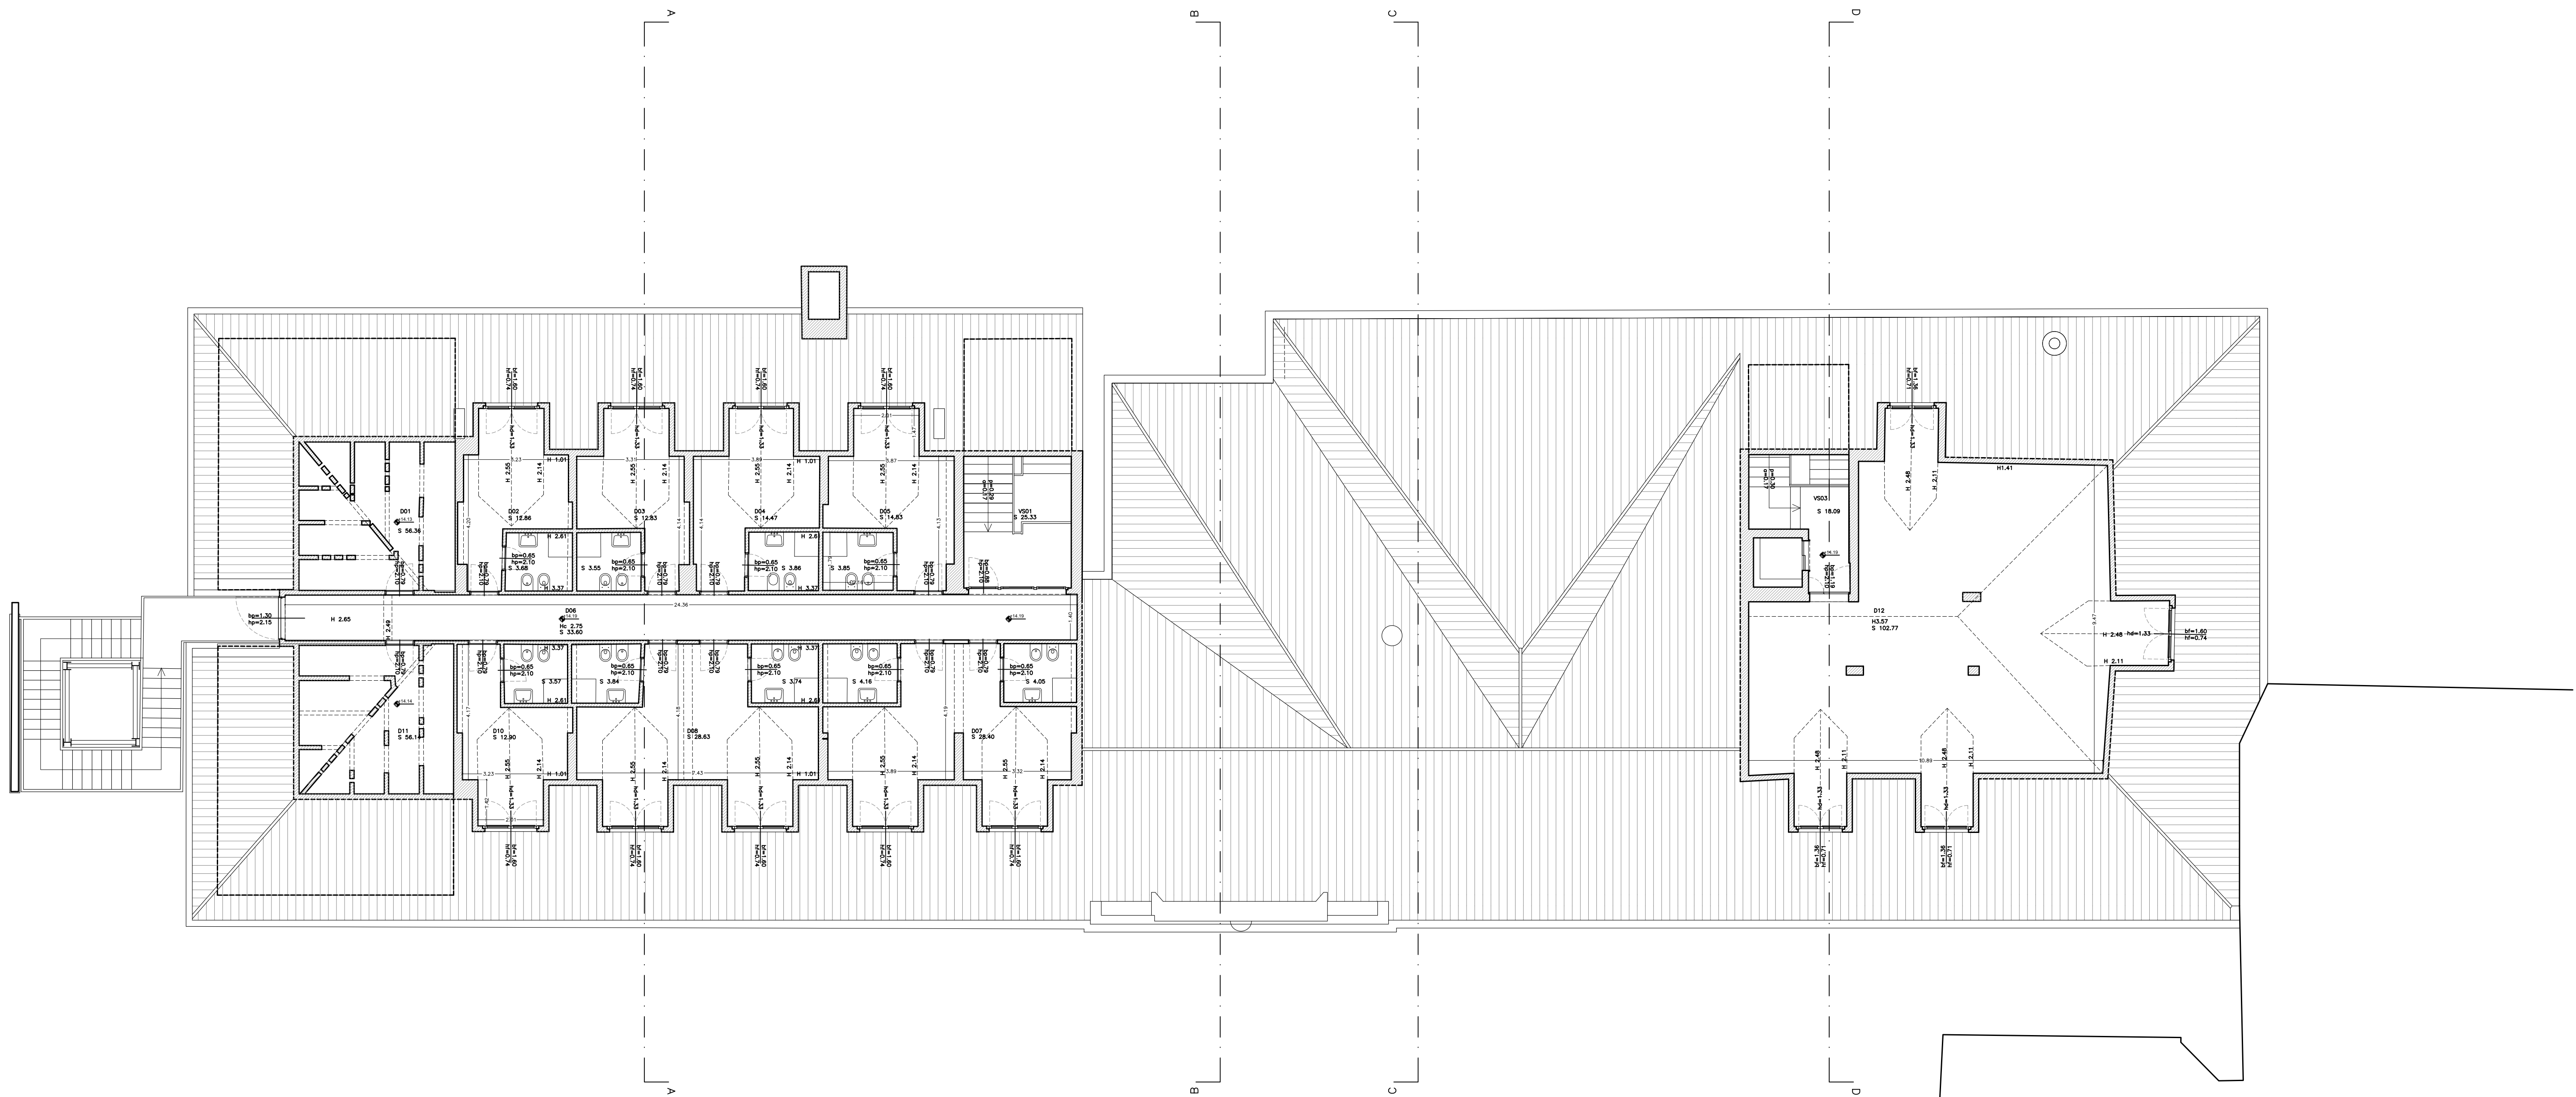

A24 = CODICE VANO
H = ALTEZZA VANO m
H_{sp} = ALTEZZA VANO m (spontaneamente)
H_{f/tp} = ALTEZZA FORO ARCHITET. m
H_l = ALTEZZA LANCIALE m
B_{f/tp} = BASE FORO ARCHITET. m
S = SUPERFICIE VANO mq
PAVIMENTAZIONE IN GRANIGLIA
COLONNA WC
QUOTA ALTIMETRICA (m) REFERITA
AL RILIEVO FORNITO DA S.A.

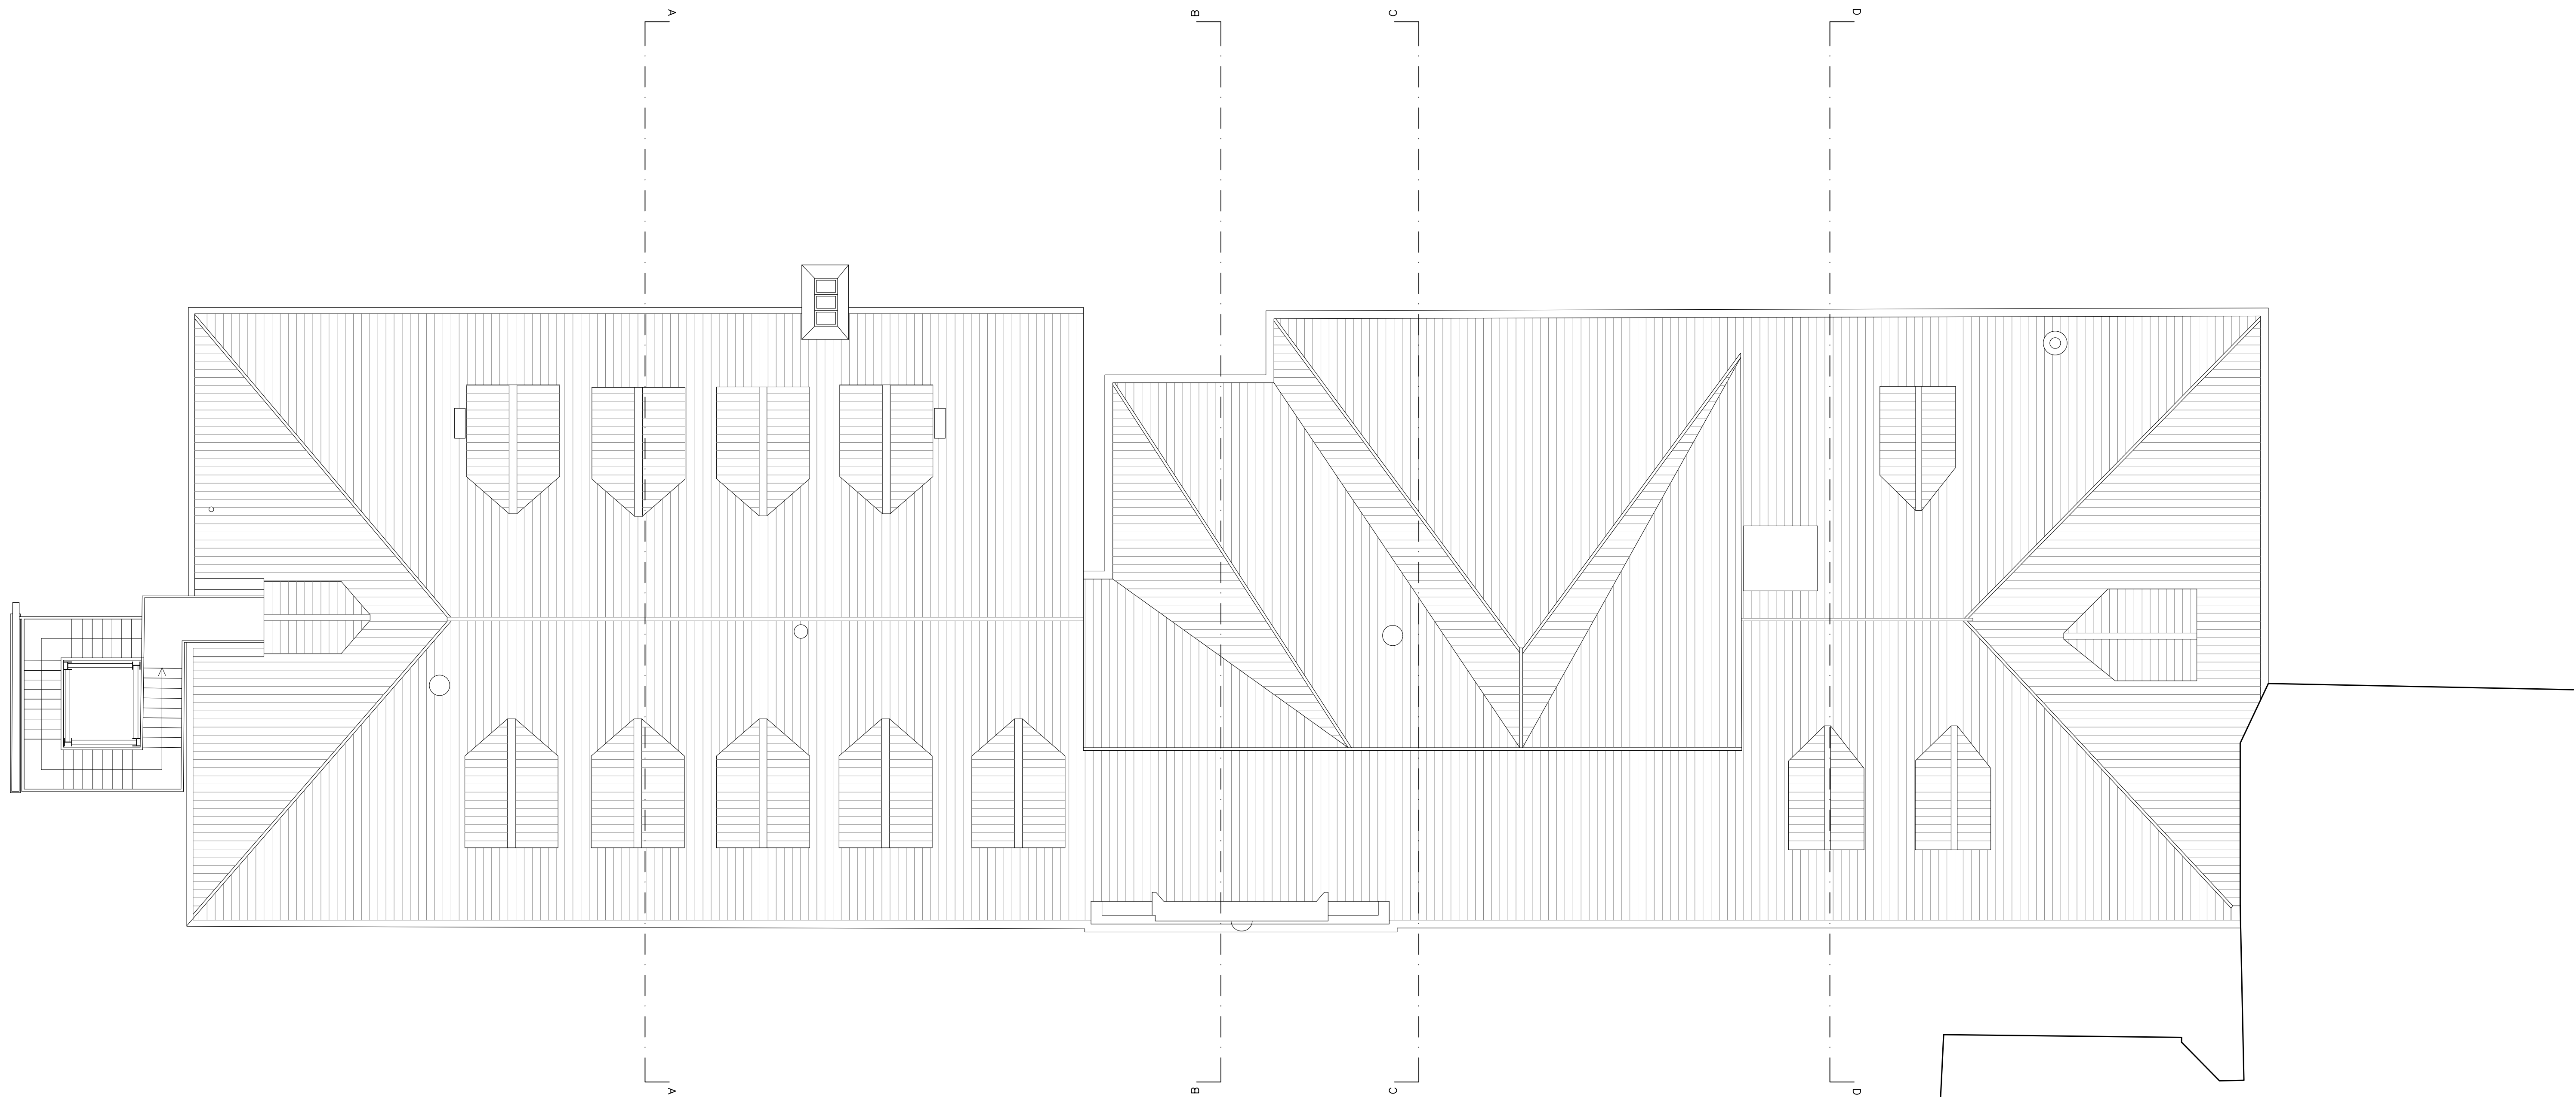

TAV. n°	COMUNE DI NOVENTA PADOVANA PROVINCIA DI PADOVA
Ri3	RILIEVO ARCHITETTONICO COMPENDIO VILLA VALMARANA: SCUOLA INGLESE
GIUGNO 2026	
TIMBRI E FIRME	RILIEVO STATO DI FATTO NEGRI&FAURO ARCHITETTI CONSULENTE PER IL RILIEVO SPECIALISTICO
OGGETTO: -PIANTA PIANO SOTTOTETTO -PIANTA COPERTURE	RILIEVO DELLO STATO DI FATTO RAPP.: 1:100
NOME FILE: 14_26 R101.dwg	
PLOT STYLE: 1:100.ctb	